



ООО "ТехноНИКОЛЬ – Строительные системы"

ДТН ПН СМАРТ 169 (169,48/1/3/ИБ(з)) 2024.10 П

ОДНОЭТАЖНЫЙ КАРКАСНЫЙ ДОМ

СМАРТ 169



МОСКВА 2024

Архитектор
Конструктор
Конструктор
Заказчик
Н. контр.
Тех.дир.

Пудовкина А.

Добрыгин Д.
Баннов А.

ВЫПИСКА ИЗ РЕЕСТРА ЧЛЕНОВ САМОРЕГУЛИРУЕМОЙ ОРГАНИЗАЦИИ

«02» сентября 2021 г.

№2176

**АССОЦИАЦИЯ ЭКСПЕРТНО-АНАЛИТИЧЕСКИЙ ЦЕНТР ПРОЕКТИРОВЩИКОВ
«ПРОЕКТНЫЙ ПОРТАЛ»
(АССОЦИАЦИЯ ЭАЦП «ПРОЕКТНЫЙ ПОРТАЛ»)**

СРО, основанные на членстве лиц, осуществляющих **подготовку проектной документации**

115114, г. Москва, Дербеневская наб., д. 11Б, www.sroprp.ru, info@sroprp.ru

Регистрационный номер в государственном реестре саморегулируемых организаций
СРО-П-019-26082009

выдана Обществу с ограниченной ответственностью «ТехноНИКОЛЬ-Строительные
Системы»

Наименование	Сведения
1. Сведения о члене саморегулируемой организации:	
1.1. Полное и (в случае, если имеется) сокращенное наименование юридического лица или фамилия, имя, (в случае, если имеется) отчество индивидуального предпринимателя	Общество с ограниченной ответственностью «ТехноНИКОЛЬ-Строительные Системы» (ООО «ТехноНИКОЛЬ-Строительные Системы»)
1.2. Идентификационный номер налогоплательщика (ИНН)	7702521529
1.3. Основной государственный регистрационный номер (ОГРН) или основной государственный регистрационный номер индивидуального предпринимателя (ОГРНИП)	1047796256694
1.4. Адрес места нахождения юридического лица	129110, РФ, г. Москва, ул. Гиляровского, д.47, стр.5, эт. 5, пом.І, ком.13
1.5. Место фактического осуществления деятельности (только для индивидуального предпринимателя)	---
2. Сведения о членстве индивидуального предпринимателя или юридического лица в саморегулируемой организации:	
2.1. Регистрационный номер члена в реестре членов саморегулируемой организации	П-019-7702521529

2.2. Дата регистрации юридического лица или индивидуального предпринимателя в реестре членов саморегулируемой организации (число, месяц, год)	01.04.2020 г.
2.3. Дата (число, месяц, год) и номер решения о приеме в члены саморегулируемой организации	27.03.2020 г., №23
2.4. Дата вступления в силу решения о приеме в члены саморегулируемой организации (число, месяц, год)	01.04.2020 г.
2.5. Дата прекращения членства в саморегулируемой организации (число, месяц, год)	---
2.6. Основания прекращения членства в саморегулируемой организации	---

3. Сведения о наличии у члена саморегулируемой организации права выполнения работ:

3.1. Дата, с которой член саморегулируемой организации имеет право выполнять инженерные изыскания, осуществлять **подготовку проектной документации**, строительство, реконструкцию, капитальный ремонт, снос объектов капитального строительства по договору подряда на выполнение инженерных изысканий, **подготовку проектной документации**, по договору строительного подряда, по договору подряда на осуществление сноса (нужное выделить):

в отношении объектов капитального строительства (кроме особо опасных, технически сложных и уникальных объектов, объектов использования атомной энергии)	в отношении особо опасных, технически сложных и уникальных объектов капитального строительства (кроме объектов использования атомной энергии)	в отношении объектов использования атомной энергии
01.04.2020 г.	---	---

3.2. Сведения об уровне ответственности члена саморегулируемой организации по обязательствам по договору подряда на выполнение инженерных изысканий, **подготовку проектной документации**, по договору строительного подряда, по договору подряда на осуществление сноса, и стоимости работ по одному договору, в соответствии с которым указанным членом внесен взнос в компенсационный фонд возмещения вреда (нужное выделить):

а) первый	---	стоимость работ по договору не превышает 25 000 000 рублей
б) второй	Есть	стоимость работ по договору не превышает 50 000 000 рублей
в) третий	---	стоимость работ по договору не превышает 300 000 000 рублей

г) четвертый	---	стоимость работ по договору составляет 300 000 000 рублей и более
д) пятый	---	---
е) простой	---	---

3.3. Сведения об уровне ответственности члена саморегулируемой организации по обязательствам по договору подряда на выполнение инженерных изысканий, **подготовку проектной документации**, по договору строительного подряда, по договору подряда на осуществление сноса, заключенным с использованием конкурентных способов заключения договоров, и предельному размеру обязательств по таким договорам, в соответствии с которым указанным членом внесен взнос в компенсационный фонд обеспечения договорных обязательств (нужное выделить):

а) первый	---	предельный размер обязательств по договорам не превышает 25 000 000 рублей
б) второй	---	предельный размер обязательств по договорам не превышает 50 000 000 рублей
в) третий	---	предельный размер обязательств по договорам не превышает 300 000 000 рублей
г) четвертый	---	предельный размер обязательств по договорам составляет 300 000 000 рублей и более
д) пятый	---	---

4. Сведения о приостановлении права выполнять инженерные изыскания, осуществлять **подготовку проектной документации**, строительство, реконструкцию, капитальный ремонт, снос объектов капитального строительства:

4.1. Дата, с которой приостановлено право выполнения работ (число, месяц, год)	---
4.2. Срок, на который приостановлено право выполнения работ	---

Генеральный директор

С.В. Голубев

М.П.



ОБЩИЙ ВИД



						ДТН ПН СМАРТ 169 (169,48/1/3/ИБ(з)) 2024.10 П			
Изм.	Кол.уч.	Лист	№ Док.	Подп.	Дата	СМАРТ 169	Стадия	Лист	Листов
Архитектор		Пудовкина А.			12.24		АР	6	31
Н. контр.		Добрыгин Д.			12.24	ОБЩИЙ ВИД			
Тех.дир.		Баннов А.			12.24				

ОБЩИЙ ВИД



						ДТН ПН СМАРТ 169 (169,48/1/3/ИБ(з)) 2024.10 П			
Изм.	Кол.уч.	Лист	№Док.	Подп.	Дата	СМАРТ 169	Стадия	Лист	Листов
Архитектор		Пудовкина А.			12.24		АР	7	31
						ОБЩИЙ ВИД			
Н. контр.		Добрыгин Д.			12.24				
Тех.дир.		Баннов А.			12.24				

ОБЩИЙ ВИД



						ДТН ПН СМАРТ 169 (169,48/1/3/ИБ(з)) 2024.10 П			
Изм.	Кол.уч.	Лист	№Док.	Подп.	Дата	СМАРТ 169	Стадия	Лист	Листов
Архитектор		Пудовкина А.			12.24		АР	8	31
						ОБЩИЙ ВИД			
Н. контр.		Добрыгин Д.			12.24				
Тех.дир.		Баннов А.			12.24				

ОБЩИЙ ВИД



						ДТН ПН СМАРТ 169 (169,48/1/3/ИБ(2)) 2024.10 П			
Изм.	Кол.уч.	Лист	№ Док.	Подп.	Дата	СМАРТ 169	Стадия	Лист	Листов
Архитектор		Пудовкина А.			12.24		АР	9	31
						ОБЩИЙ ВИД			
Н. контр.		Добрыгин Д.			12.24				
Тех.дир.		Баннов А.			12.24				

ОБЩИЙ ВИД



						ДТН ПН СМАРТ 169 (169,48/1/3/ИБ(з)) 2024.10 П			
Изм.	Кол.уч.	Лист	№ Док.	Подп.	Дата	СМАРТ 169	Стадия	Лист	Листов
Архитектор		Пудовкина А.			12.24		АР	10	31
						ОБЩИЙ ВИД			
Н. контр.		Добрыгин Д.			12.24				
Тех.дир.		Баннов А.			12.24				

ОБЩИЙ ВИД



						ДТН ПН СМАРТ 169 (169,48/1/3/ИБ(2)) 2024.10 П			
Изм.	Кол.уч.	Лист	№ Док.	Подп.	Дата	СМАРТ 169	Стадия	Лист	Листов
Архитектор		Пудовкина А.			12.24		АР	11	31
Н. контр.		Добрыгин Д.			12.24	ОБЩИЙ ВИД			
Тех.дир.		Баннов А.			12.24				

ОБЩИЙ ВИД



						ДТН ПН СМАРТ 169 (169,48/1/3/ИБ(з)) 2024.10 П			
Изм.	Кол.уч.	Лист	№ Док.	Подп.	Дата	СМАРТ 169	Стадия	Лист	Листов
Архитектор		Пудовкина А.			12.24		АР	12	31
Н. контр.		Добрыгин Д.			12.24	ОБЩИЙ ВИД			
Тех.дир.		Баннов А.			12.24				

ОБЩИЙ ВИД



						ДТН ПН СМАРТ 169 (169,48/1/3/ИБ(з)) 2024.10 П			
Изм.	Кол.уч.	Лист	№ Док.	Подп.	Дата	СМАРТ 169	Стадия	Лист	Листов
Архитектор		Пудовкина А.			12.24		АР	13	31
Н. контр.		Добрыгин Д.			12.24	ОБЩИЙ ВИД			
Тех.дир.		Баннов А.			12.24				

ПЛАН С РАССТАНОВКОЙ МЕБЕЛИ 1 ЭТАЖ М:70



ЭКСПЛИКАЦИЯ		
№	Наименование	Площадь
1-й этаж		
1	КРЫЛЬЦО	22,68
2	ПРИХОЖАЯ	5,73
3	ХОЛЛ	9,65
4	КОРИДОР	3,02
5	СПАЛЬНЯ 1	16,68
6	САНУЗЕЛ	5,55
7	САНУЗЕЛ 2	3,73
8	ДЕТСКАЯ 1	14,08
9	ДЕТСКАЯ 2	14,06
10	ГОСТИНАЯ	25,89
11	ТОПОЧНАЯ	7,70
12	КУХНЯ-СТОЛОВАЯ	17,70
13	ТЕРРАСА	23,45
		169,92 м²

ОСНОВНЫЕ ПОКАЗАТЕЛИ ПЛОЩАДИ:

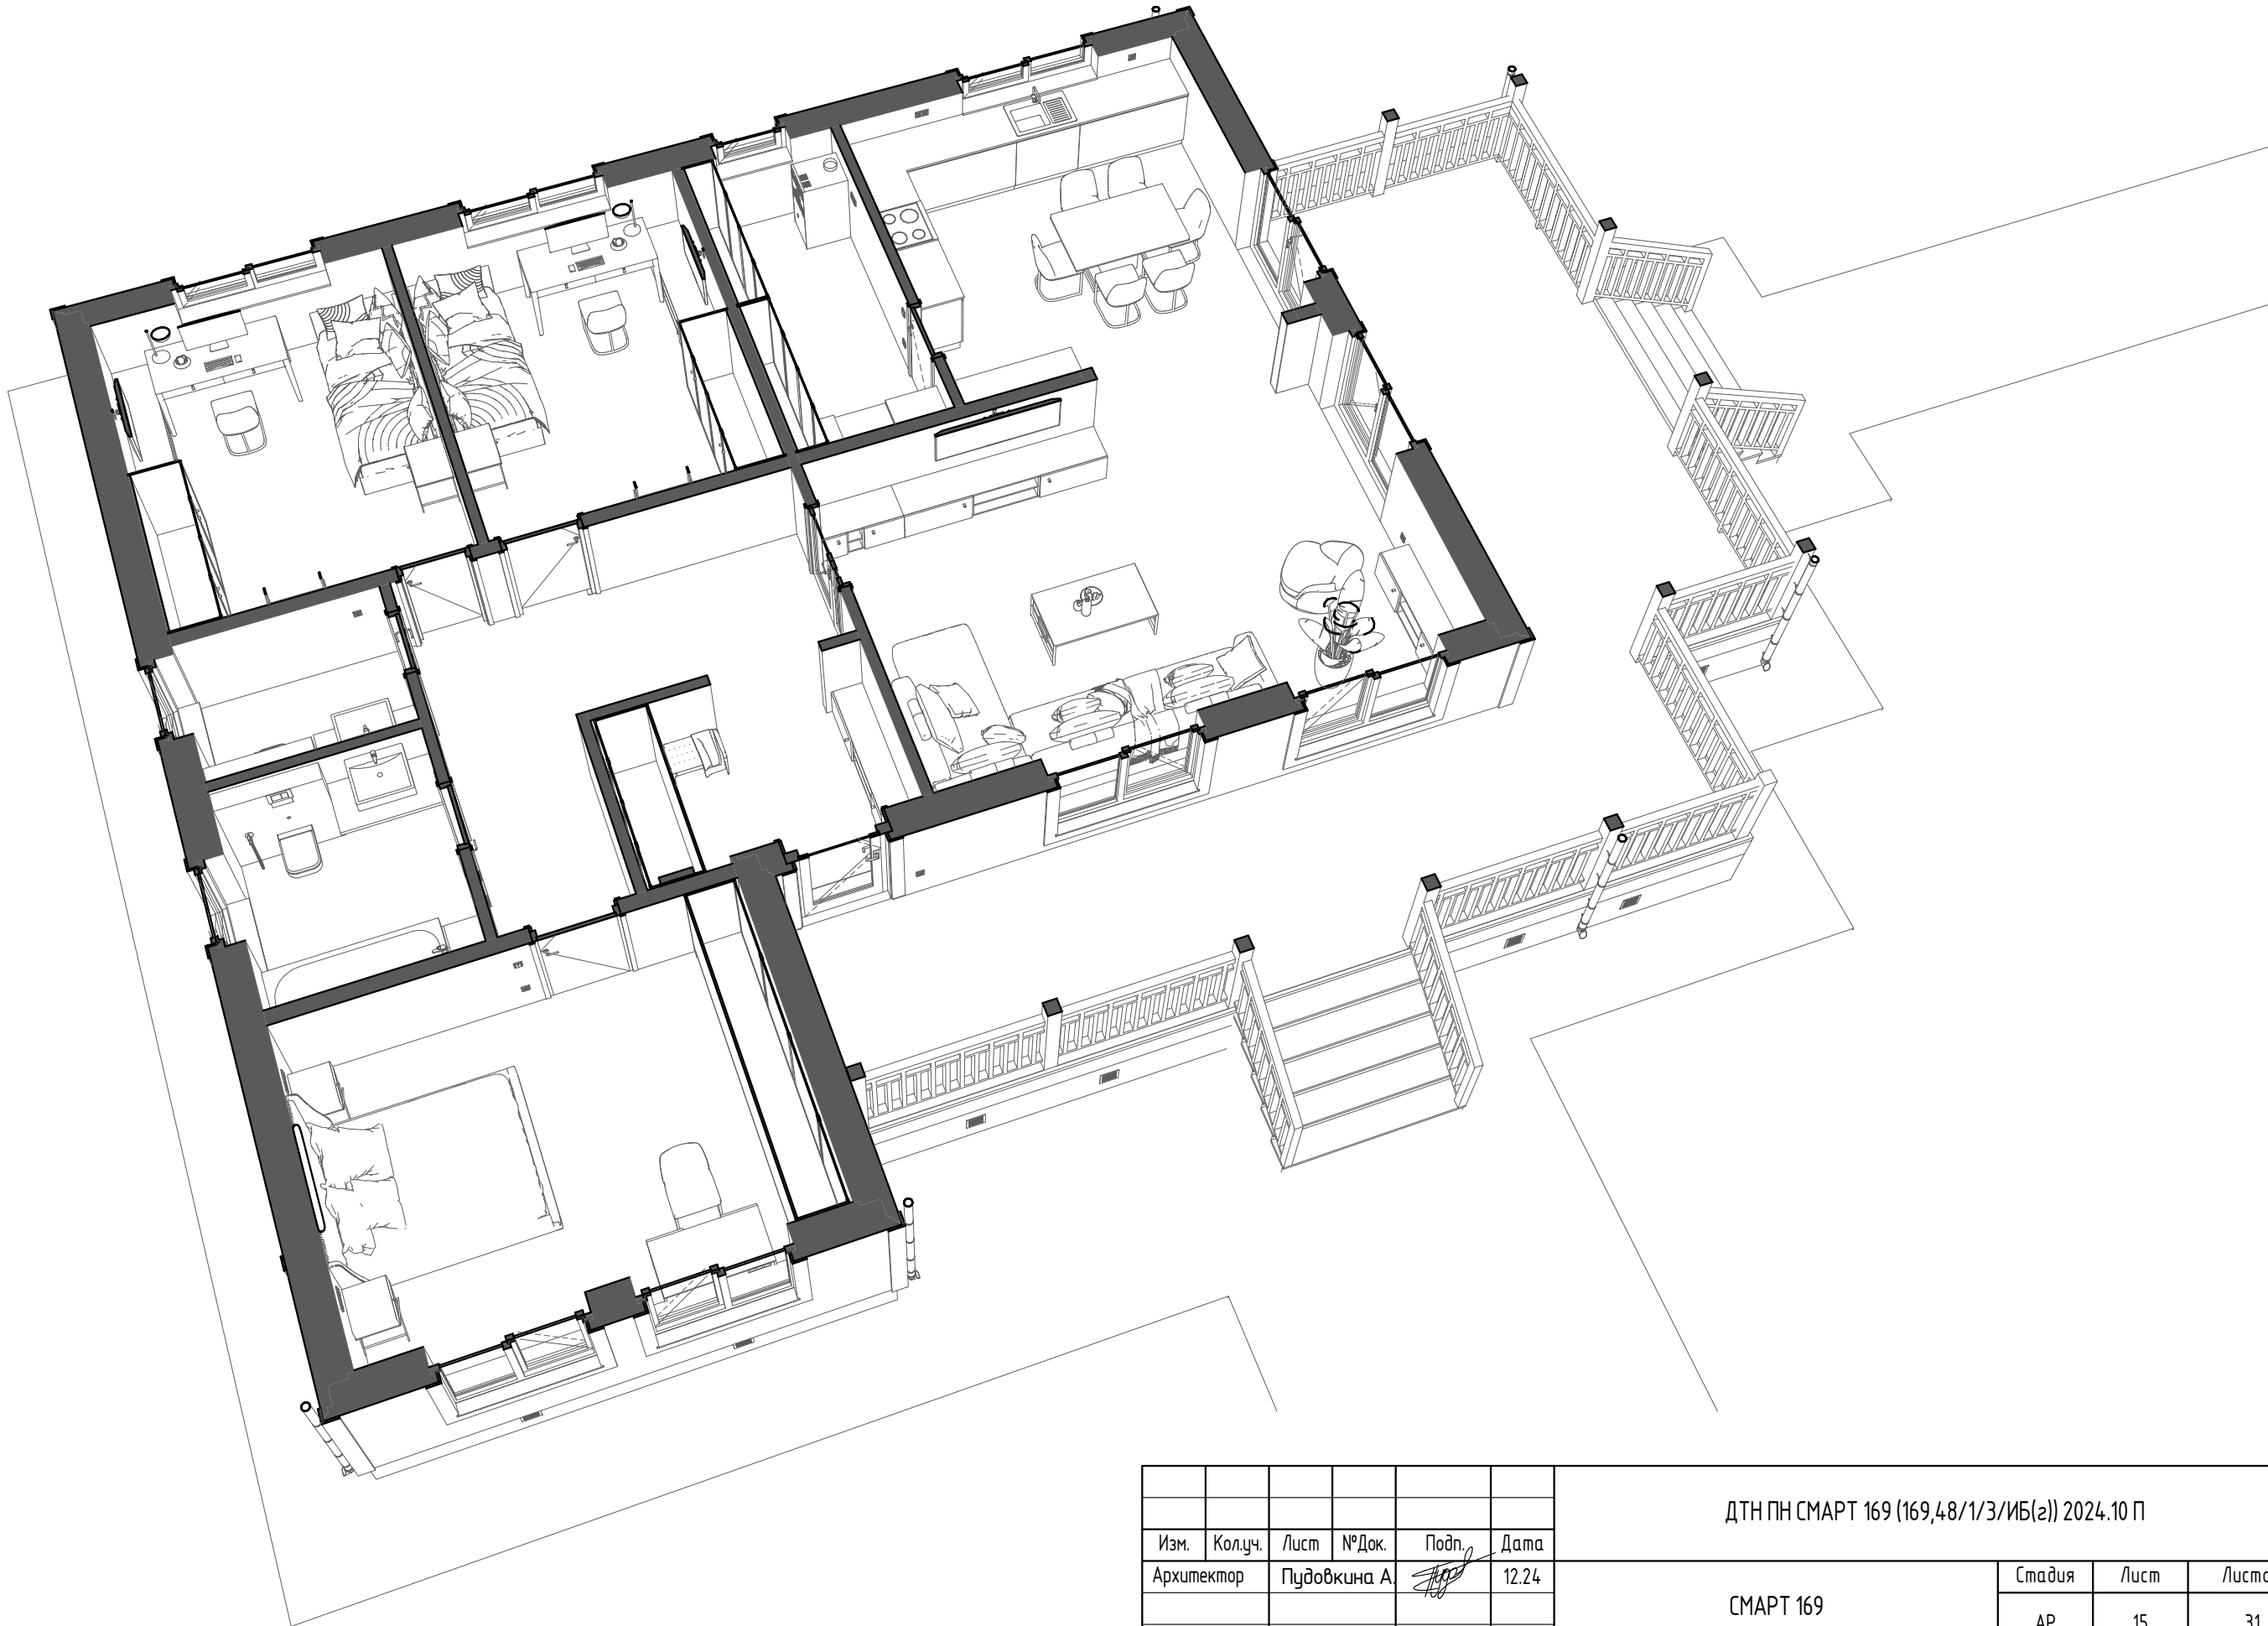
Номер п/п	Наименование	ед.изм	Количество
1	Площадь теплового контура	м.кв.	123,79
2	Площадь холодного контура (ТЕРРАСА)	м.кв.	46,13
3	Общая площадь здания	м.кв.	169,92
4	Площадь застройки	м.кв.	367,55

ПРИМЕЧАНИЕ:
1. Внутренняя обшивка ГКЛ – поставка заказчика, монтаж по месту.
2. Спецификацию заполнения оконных проемов см.лист 26-27.
3. Спецификацию наружных дверных проемов см.лист 28.
4. Спецификацию внутренних дверных проемов см.лист 28.

ДТН ПН СМАРТ 169 (169,48/1/3/ИБ(г)) 2024.10 П					
Изм.	Кол.уч.	Лист	№Док.	Подп.	Дата
Архитектор		Пудовкина А.			12.24
СМАРТ 169					
ПЛАН С РАССТАНОВКОЙ МЕБЕЛИ 1 ЭТАЖ					
Н. контр.		Добрыгин Д.			12.24
Тех.дир.		Баннов А.			12.24
СТАДИЯ Лист Листов					
АР 14 31					

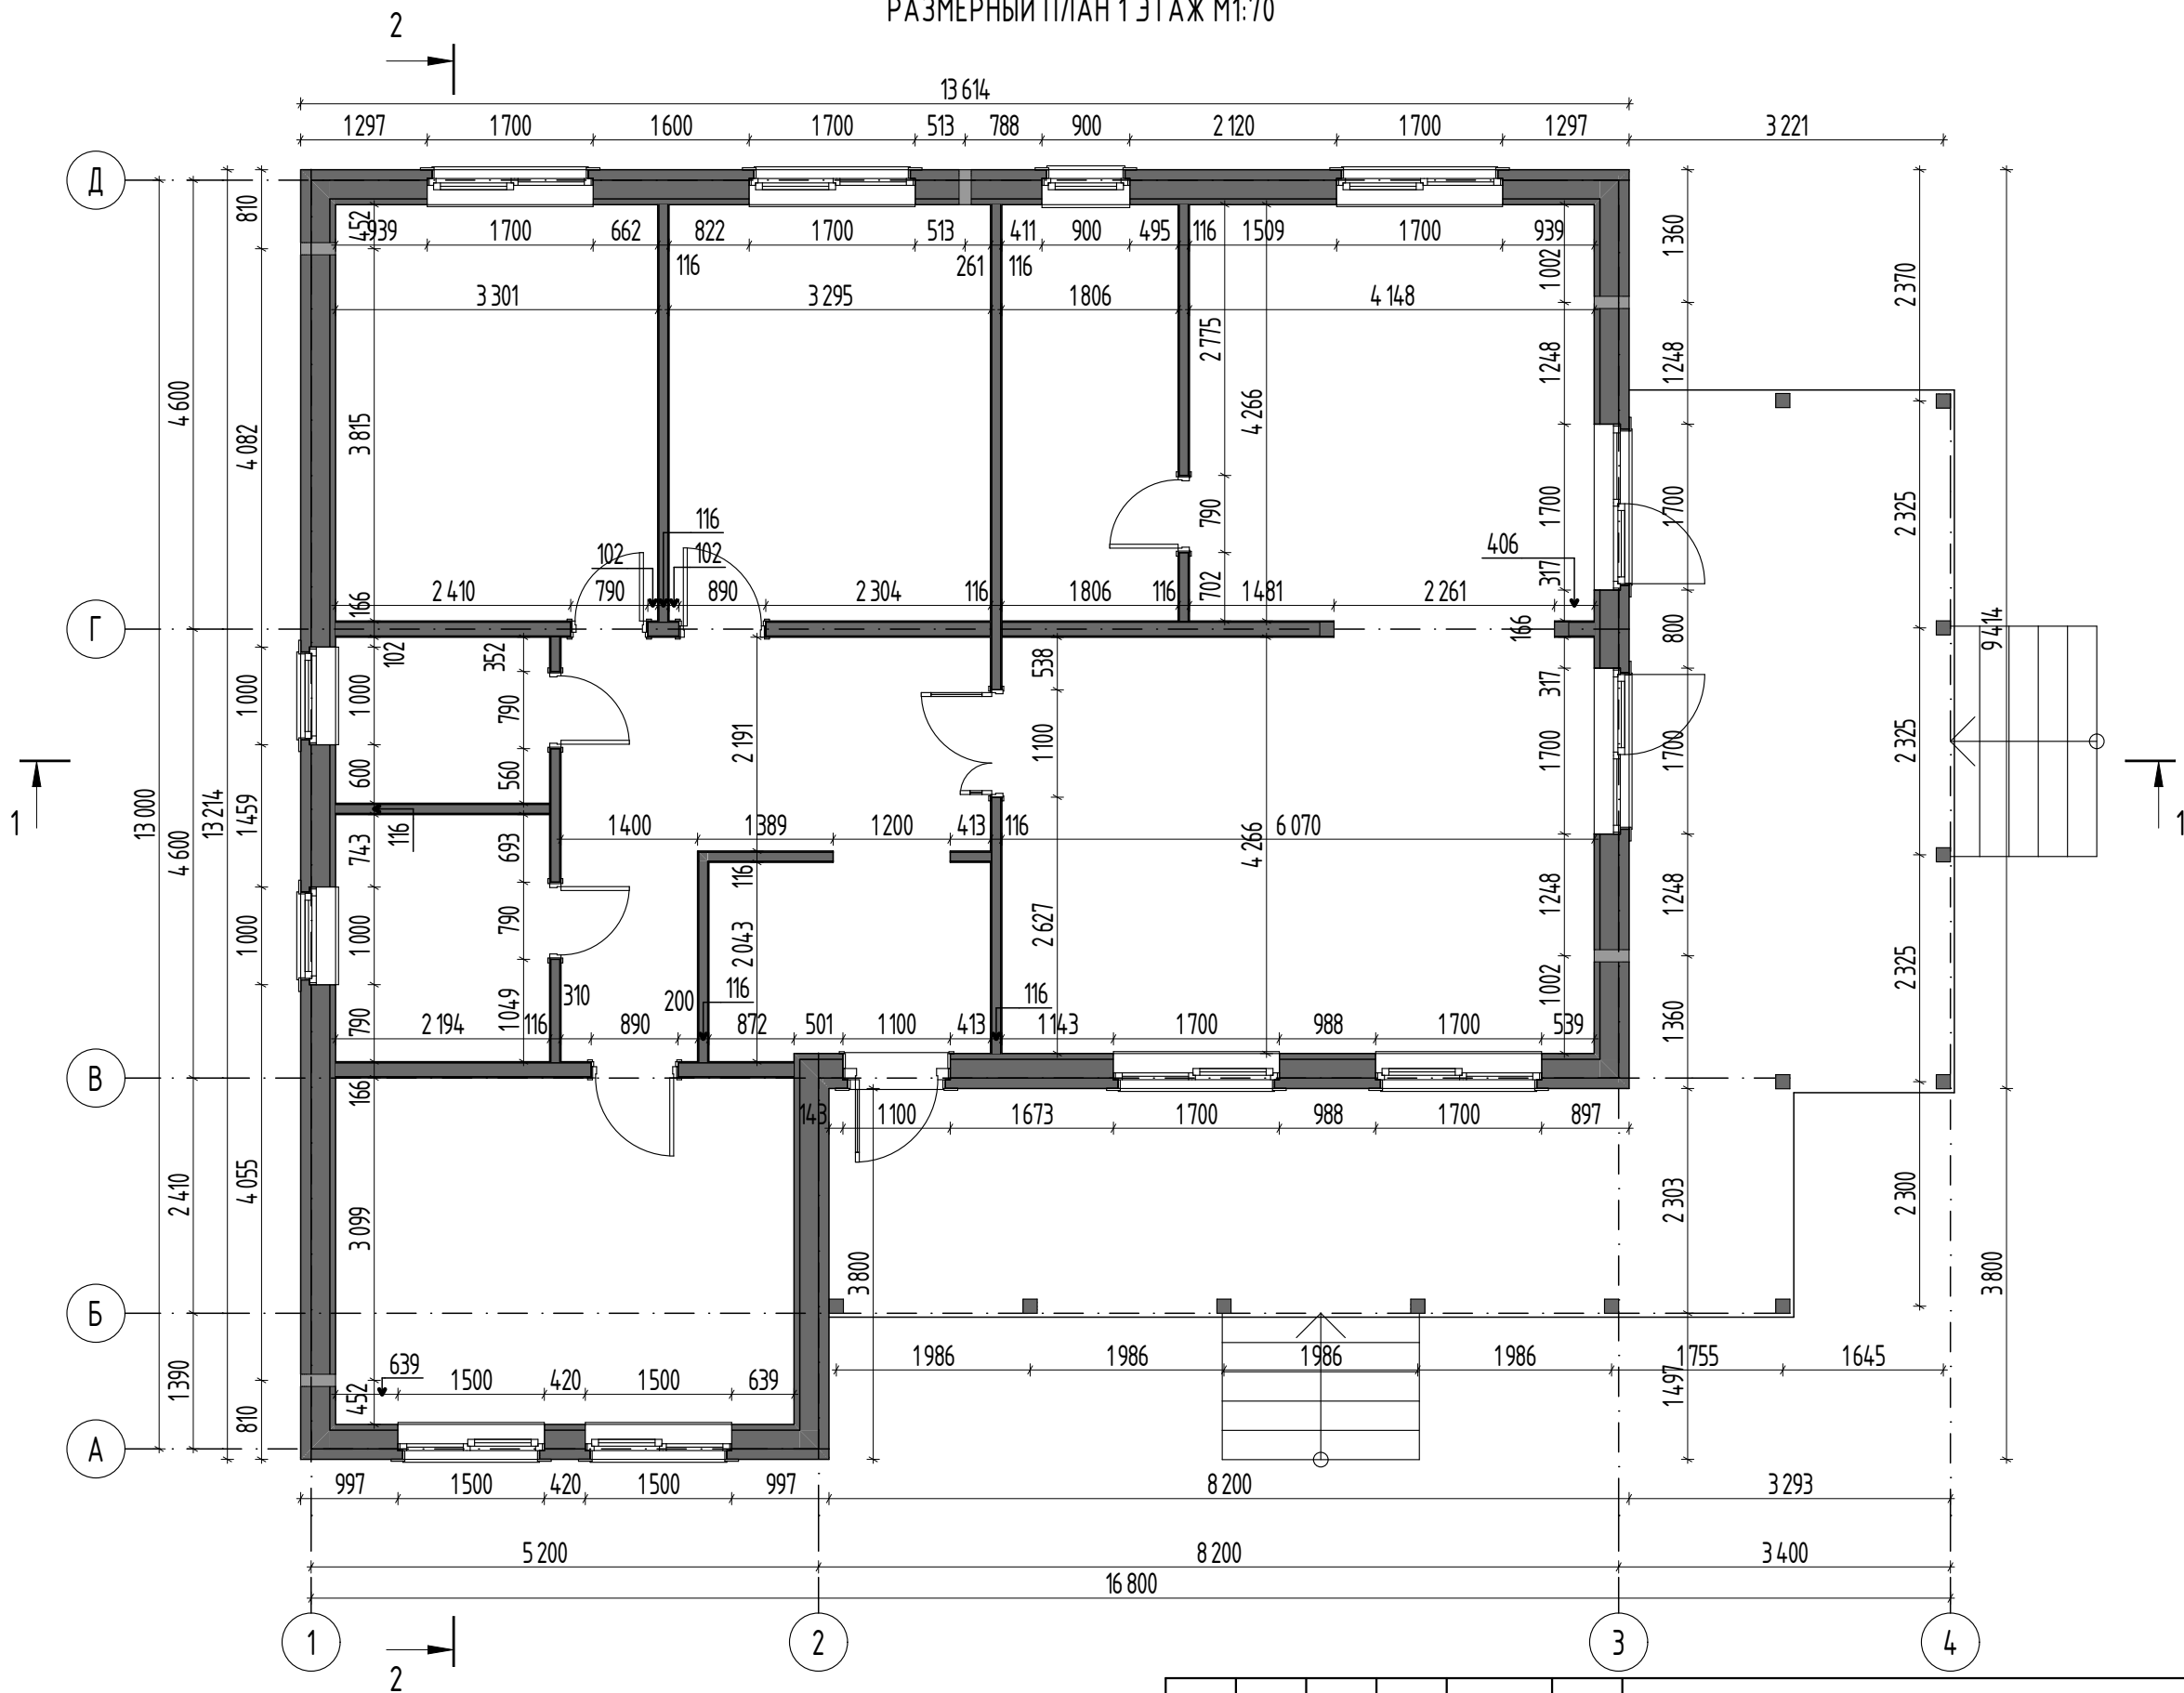


3D ПЛАН С РАССТАНОВКОЙ МЕБЕЛИ 1 ЭТАЖ

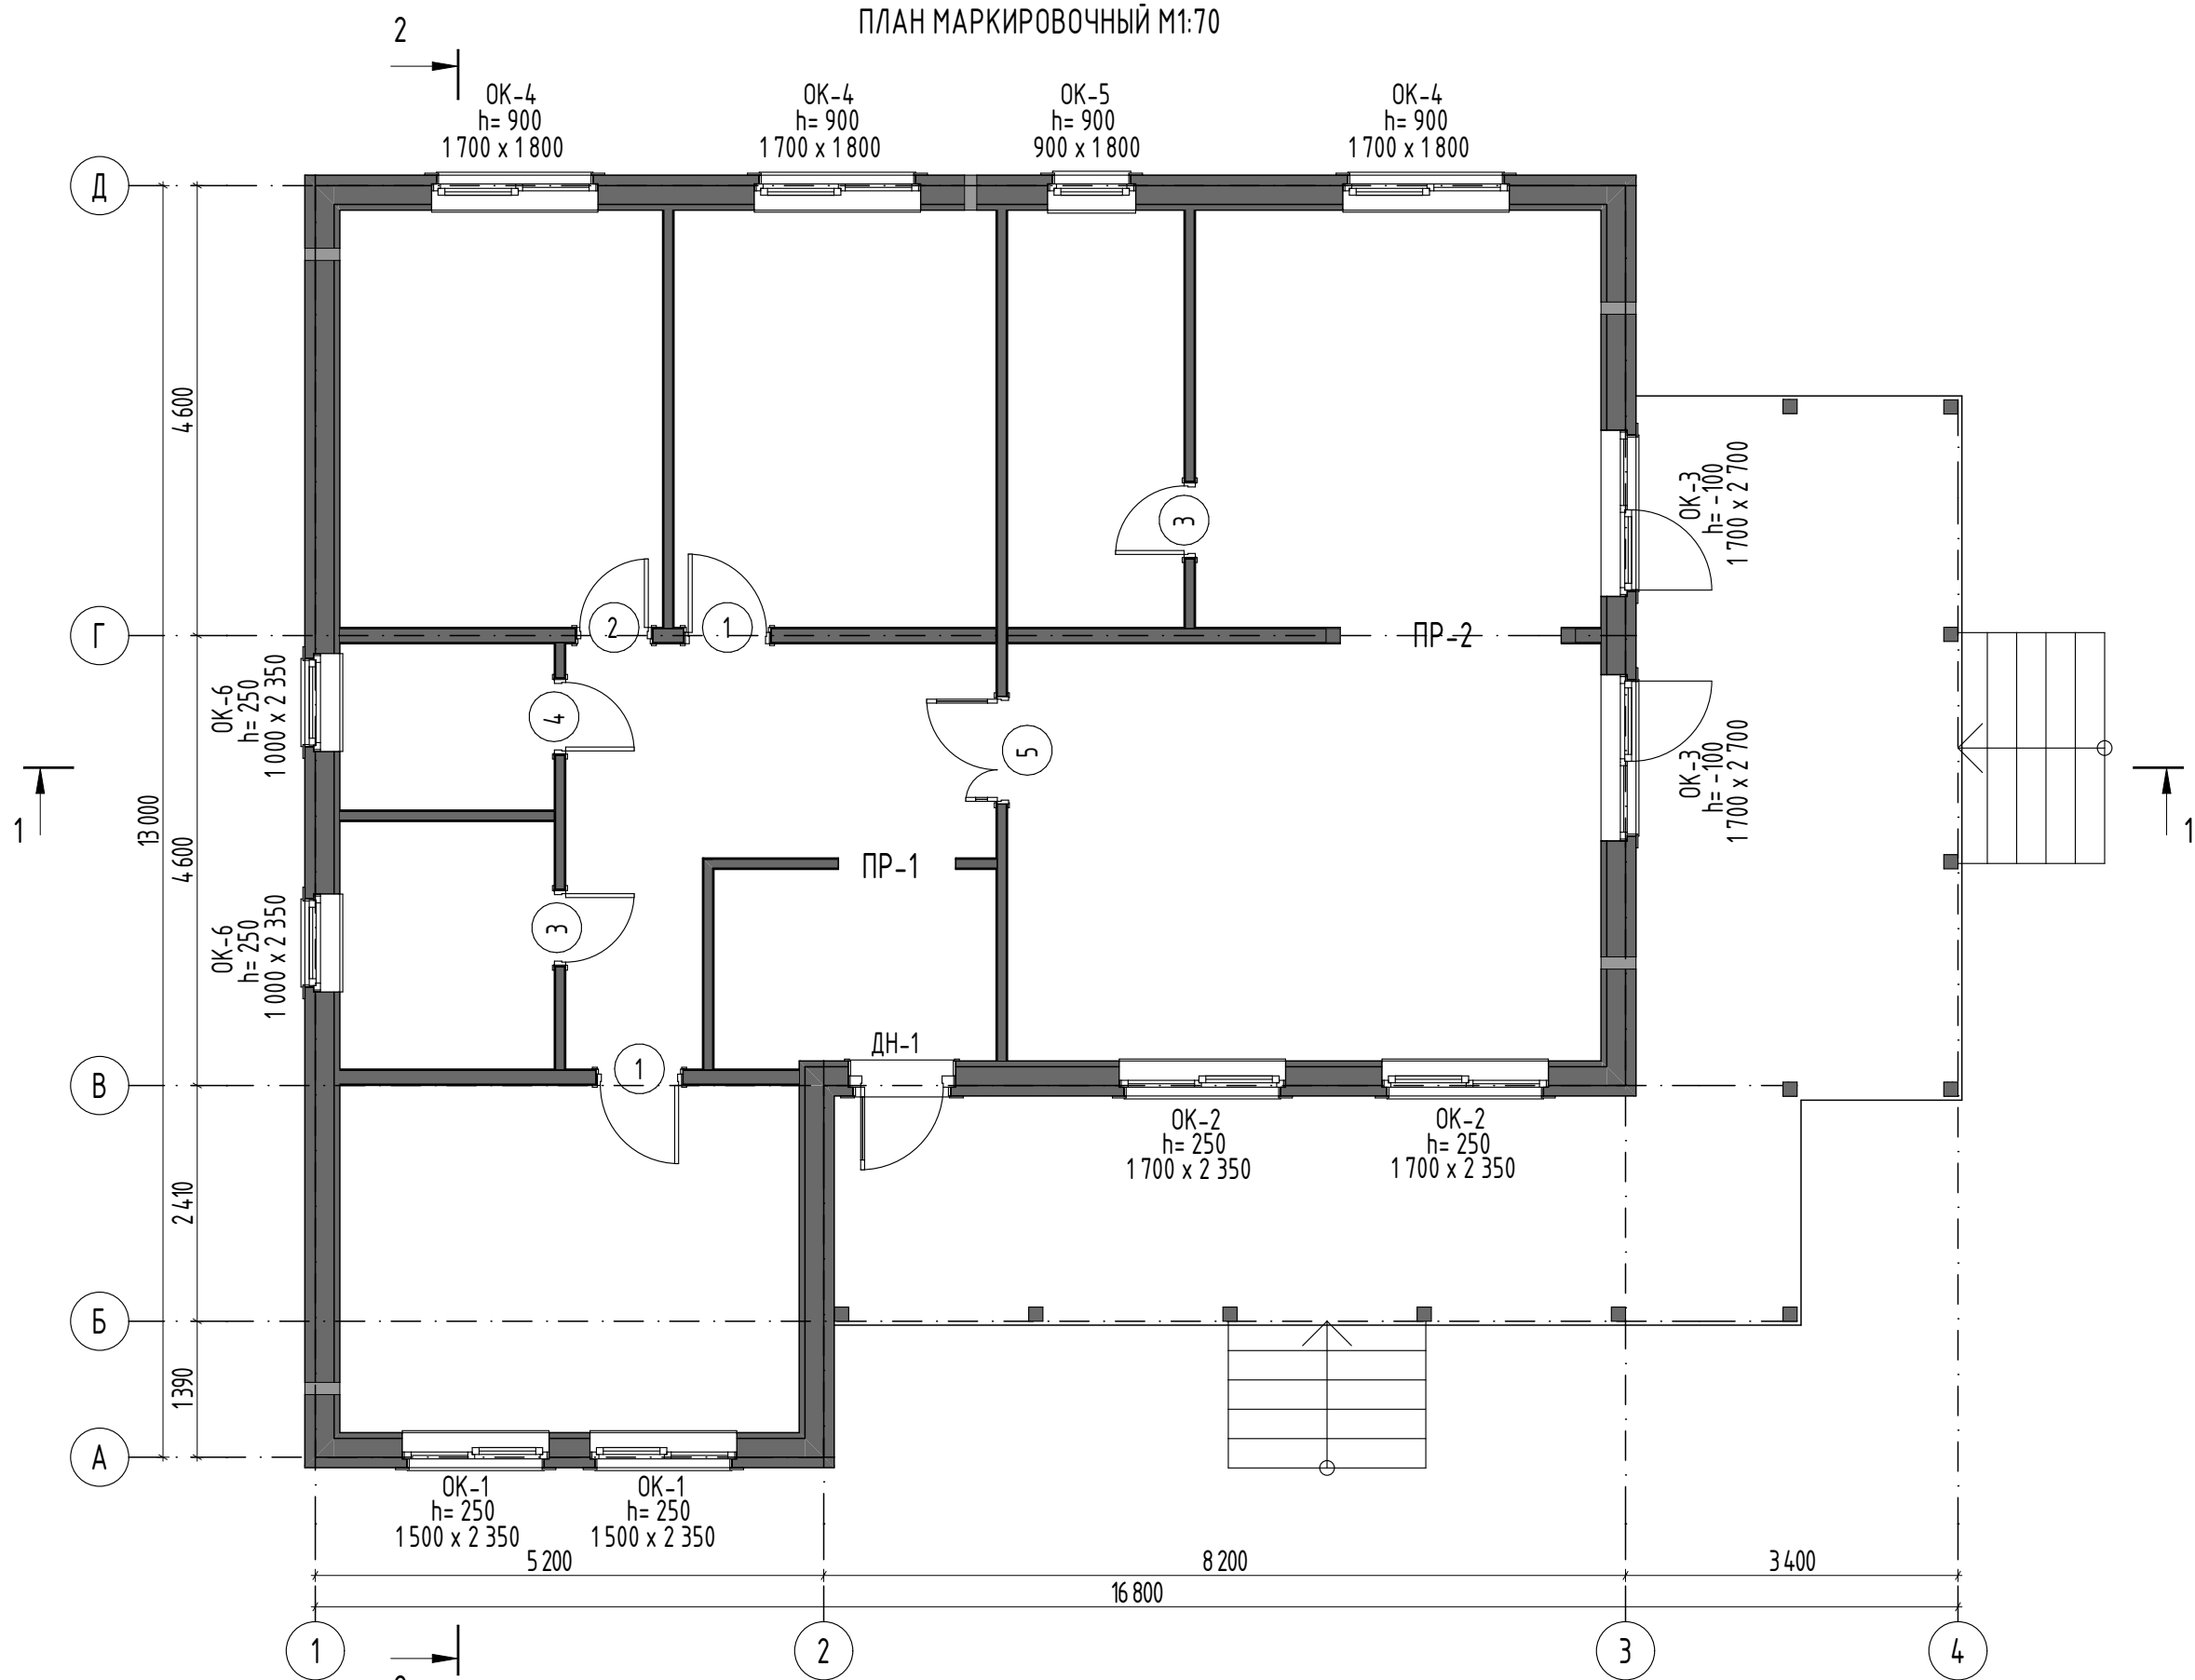


						ДТН ПН СМАРТ 169 (169,48/1/3/ИБ(2)) 2024.10 П			
Изм.	Кол.уч.	Лист	№ Док.	Подп.	Дата	СМАРТ 169	Стадия	Лист	Листов
Архитектор		Пудовкина А.			12.24		АР	15	31
Н. контр.		Добрыгин Д.			12.24	3D ПЛАН С РАССТАНОВКОЙ МЕБЕЛИ 1 ЭТАЖ			
Тех.дир.		Баннов А.			12.24				

РАЗМЕРНЫЙ ПЛАН 1 ЭТАЖ М1:70



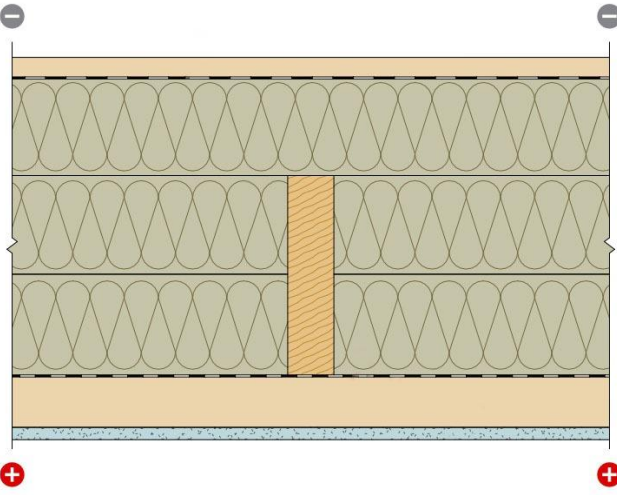
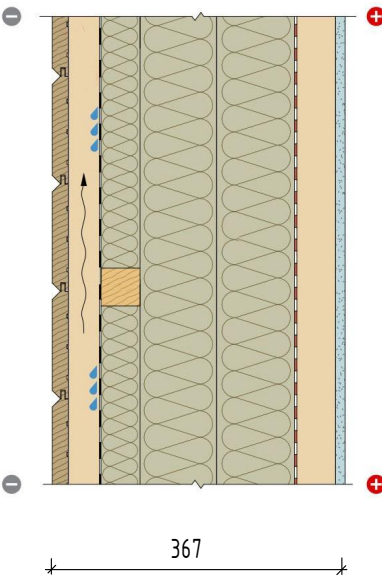
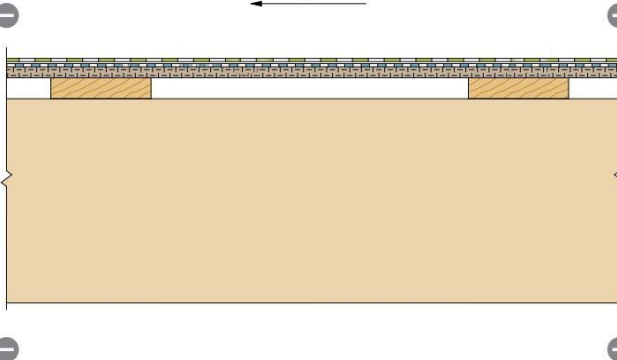
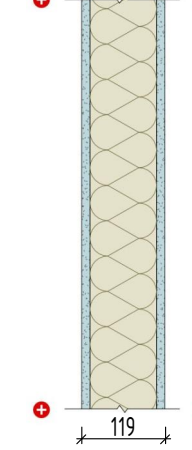
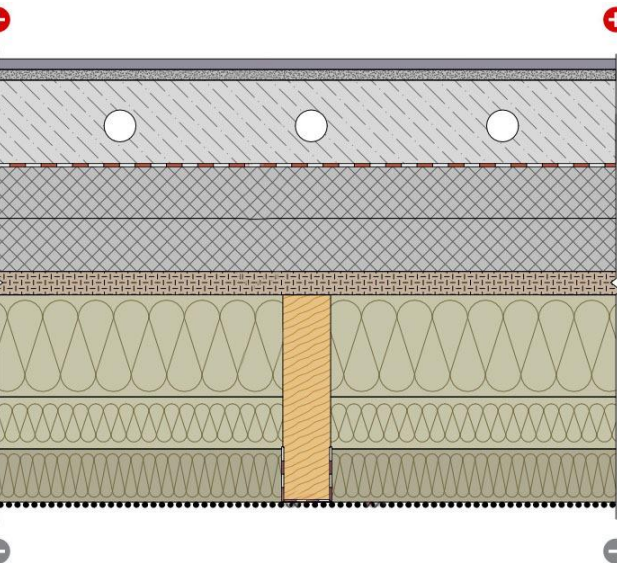
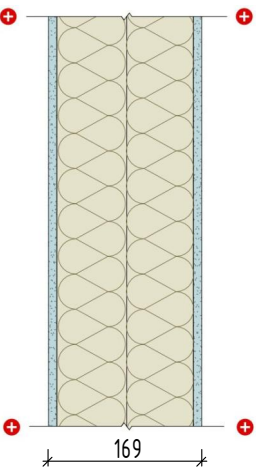
ПЛАН МАРКИРОВОЧНЫЙ М1:70



УСЛОВНЫЕ ОБОЗНАЧЕНИЯ:
ОК-1 - марка окна;
1500x2350 - высота и ширина проема по каркасу, мм;
h=200 - высота низа проема от уровня чистого пола этажа, мм;
1 - марка внутреннего дверного проема;
ДН-1 - марка наружного дверного проема;

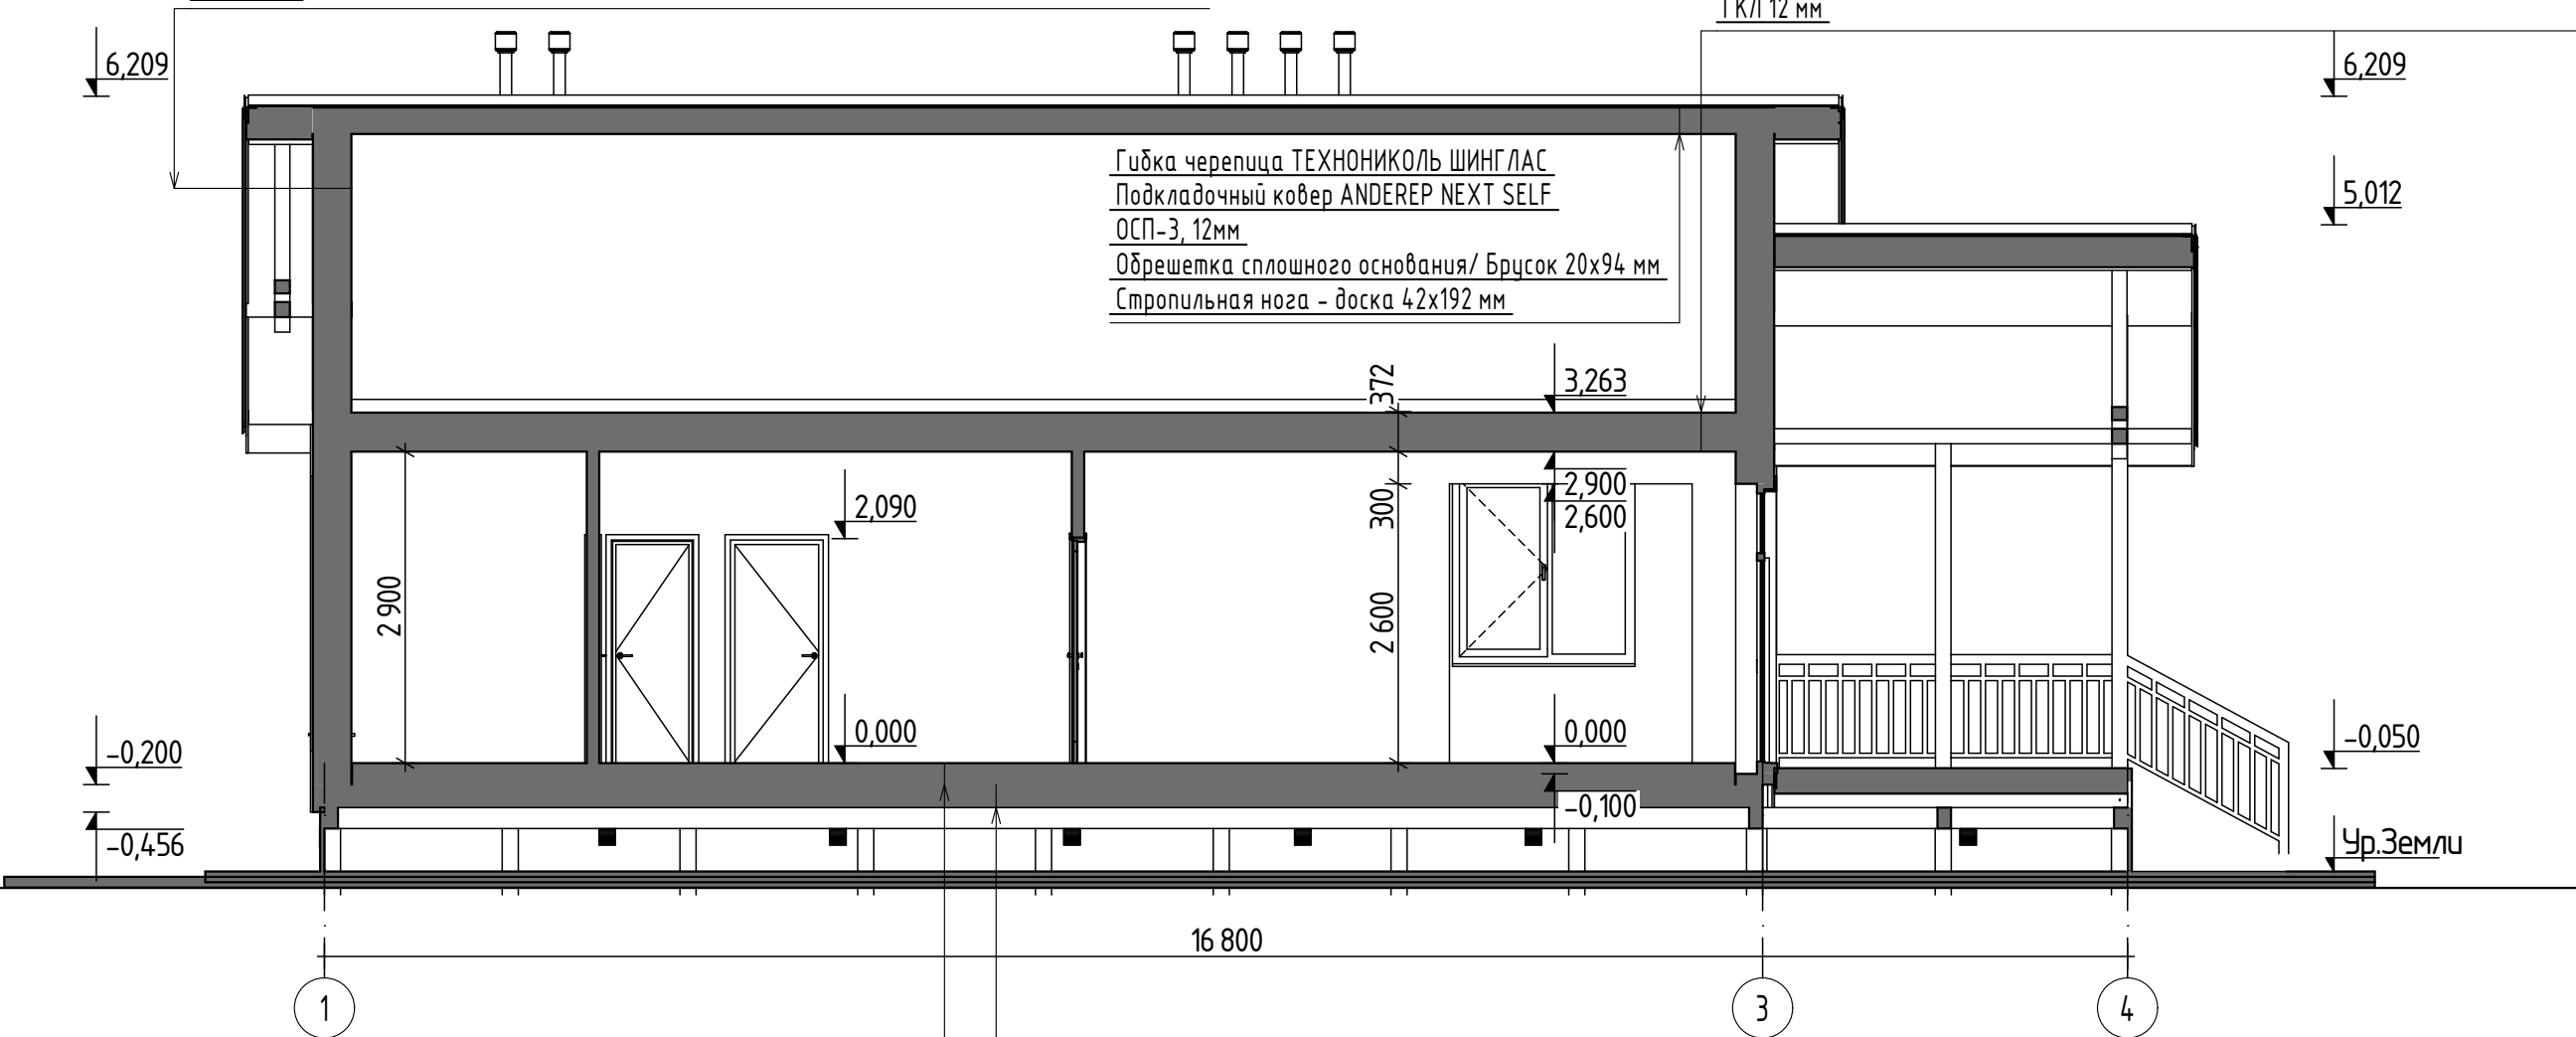
ПРИМЕЧАНИЕ:
1. Внутренняя обшивка ГКЛ - поставка заказчика, монтаж по месту.
2. Спецификацию заполнения оконных проемов см. лист 26-27.
3. Спецификацию наружных дверных проемов см. лист 28.
4. Спецификацию внутренних дверных проемов см. лист 28.

						ДТН ПН СМАРТ 169 (169,48/1/3/ИБ(2)) 2024.10 П			
Изм.	Кол.уч.	Лист	№ Док.	Подп.	Дата	СМАРТ 169	Стадия	Лист	Листов
Архитектор		Пудовкина А.			12.24		АР	17	31
						ПЛАН МАРКИРОВОЧНЫЙ			
Н. контр.		Добрыгин Д.			12.24				
Тех. дир.		Баннов А.			12.24				

Марка	Система кровли и перекрытия	Состав кровли и перекрытия	Марка	Система стены	Состав стены
E1		Чердачное перекрытие 1. Доска 20х96 Настил технических дорожек 2. Диффузионная мембрана АЛЬФА ВЕНТ ТПУ 150 3. Каменная ватаТЕХНОЛАЙТ ОПТИМА 100 мм (95мм) Контрутепление поддеревянному каркасу 45х90мм 4. Каменная ватаТЕХНОЛАЙТ ОПТИМА 200 мм (195мм) Основное утепление силового каркаса 45х195 5. Доска 45х195 Балка перекрытия (45х195) 6. Защитная пленка ISOBOX A70 7. Брусок 45х50 Обрешетка технического зазора 45х50 для прокладки коммуникаций 8.ГКЛ 12 мм	B2		НаружнаяНаружная стена ИБ (горизонтальная) 1. Имитация бруса (горизонтальная) 2.Брусок 40х50 (40мм) Обрешетка вентилируемого пространства 3.Диффузионная мембрана АЛЬФА ВЕНТ ТПУ 150 4.Каменная вата ТЕХНОЛАЙТ ОПТИМА 50 мм Контрутепление по деревянному каркасу. Обрешетка 45х50мм 5.Брусок 45х50 Каркас контрутепления 45х50мм 6.Каменная вата ТЕХНОЛАЙТ ОПТИМА 200 мм (195мм) Основное утепление силового каркаса 45х195 7.Пароизоляционная пленка АЛЬФА БАРЬЕР 1.0 8.Брусок 45х50 Обрешетка технического зазора 45х50 для прокладки коммуникаций 9.ГКЛ 12 мм Базовый слой для внутренней отделки
A1		Кровля холодная 1. Многослойная черепица ТЕХНОНИКОЛЬ ШИНГЛАС 2. Подкладочный ковер ANDEREP NEXT SELF 3. ОСП-3, 12 мм Сплошное основание 4. Доска 20х96 Обрешетка сплошного основания 5. Доска 45х195 Стропильная нога	Г2		Перегородка 90 1.ГКЛВ 12 мм 2.Каменная ватаТЕХНОАКУСТИК 100 мм (95) Звукоизоляция каркаса 45х95мм
L1		Цокольное перекрытие с учетом чистого пола 1. Керамогранитная плитка 2. Клей плиточный 3. Стяжка Стяжкадля водяноготеплогопола 4. Пароизоляционная пленка АЛЬФА БАРЬЕР 1.0 5. Экстр. пенополистирол ТЕХНОНИКОЛЬ CARBON ECO 50 мм Утепление по сплошному основанию 6. ОСП-3, 22 мм Элемент пространственной жёсткости 7. Каменная ватаТЕХНОЛАЙТ ОПТИМА 150 мм (145мм) Основное утепление силового каркаса 45х195 8. Доска 45х195 Балка перекрытия (45х195) 9. Каменная ватаТЕХНОВЕНТ СТАНДАРТ 50 мм (50) Основное утепление силового каркаса 45х195 10.Битумная мастика Контрутепление поддеревянному каркасу. Обрешетка 45х50 (50мм) 11.Сетка ПРОТЕКТ Г-9	Г4		Перегородка 195 1.ГКЛВ 12 мм 2.Каменная ватаТЕХНОАКУСТИК 200 мм (195) Звукоизоляция силового каркаса 45х195мм
					ДТН ПН СМАРТ 169 (169,48/1/3/ИБ(2)) 2024.10 П
					Изм. Кол.уч. Лист №Док. Подп. Дата
					Архитектор Пудовкина А. 12.24
					СМАРТ 169
					Стадия Лист Листов
					АР 18 31
					Н. контр. Добрыгин Д. 12.24
					Тех.дир. Баннов А. 12.24
					СИСТЕМА КРОВЛИ, ПЕРЕКРЫТИЯ, СТЕН
					

Имитация бруса
Обрешетка вертикального фасада / Доска 20х94 мм
Обрешетка вентилируемого пространства / Доска 20х94 мм
Диффузионная мембрана АЛЬФА ВЕНТ ТПУ 150
Контрутепление-обрешетка 42х47 мм/Каменная вата ТЕХНОЛАЙТ ОПТИМА 50 мм
Основное утепление силового каркаса 42х192 мм /Каменная вата ТЕХНОЛАЙТ ОПТИМА 200 мм
Пароизоляционная пленка АЛЬФА БАРЬЕР 1
Обрешетка вентилируемого пространства/Брусок 42х47 мм
ГКЛ 12 мм

Настил технических дорожек / Доска 20х94 мм
Диффузионная мембрана АЛЬФА ВЕНТ ТПУ 150
Контрутепление-балка 42х92 мм/Каменная вата ТЕХНОЛАЙТ ОПТИМА 100 мм
Балка силового каркаса 42х192 мм/Каменная вата ТЕХНОЛАЙТ ОПТИМА 200 мм
Защитная пленка ISOBOX А70
Обрешетка технического зазора 42х47 для прокладки коммуникаций
ГКЛ 12 мм



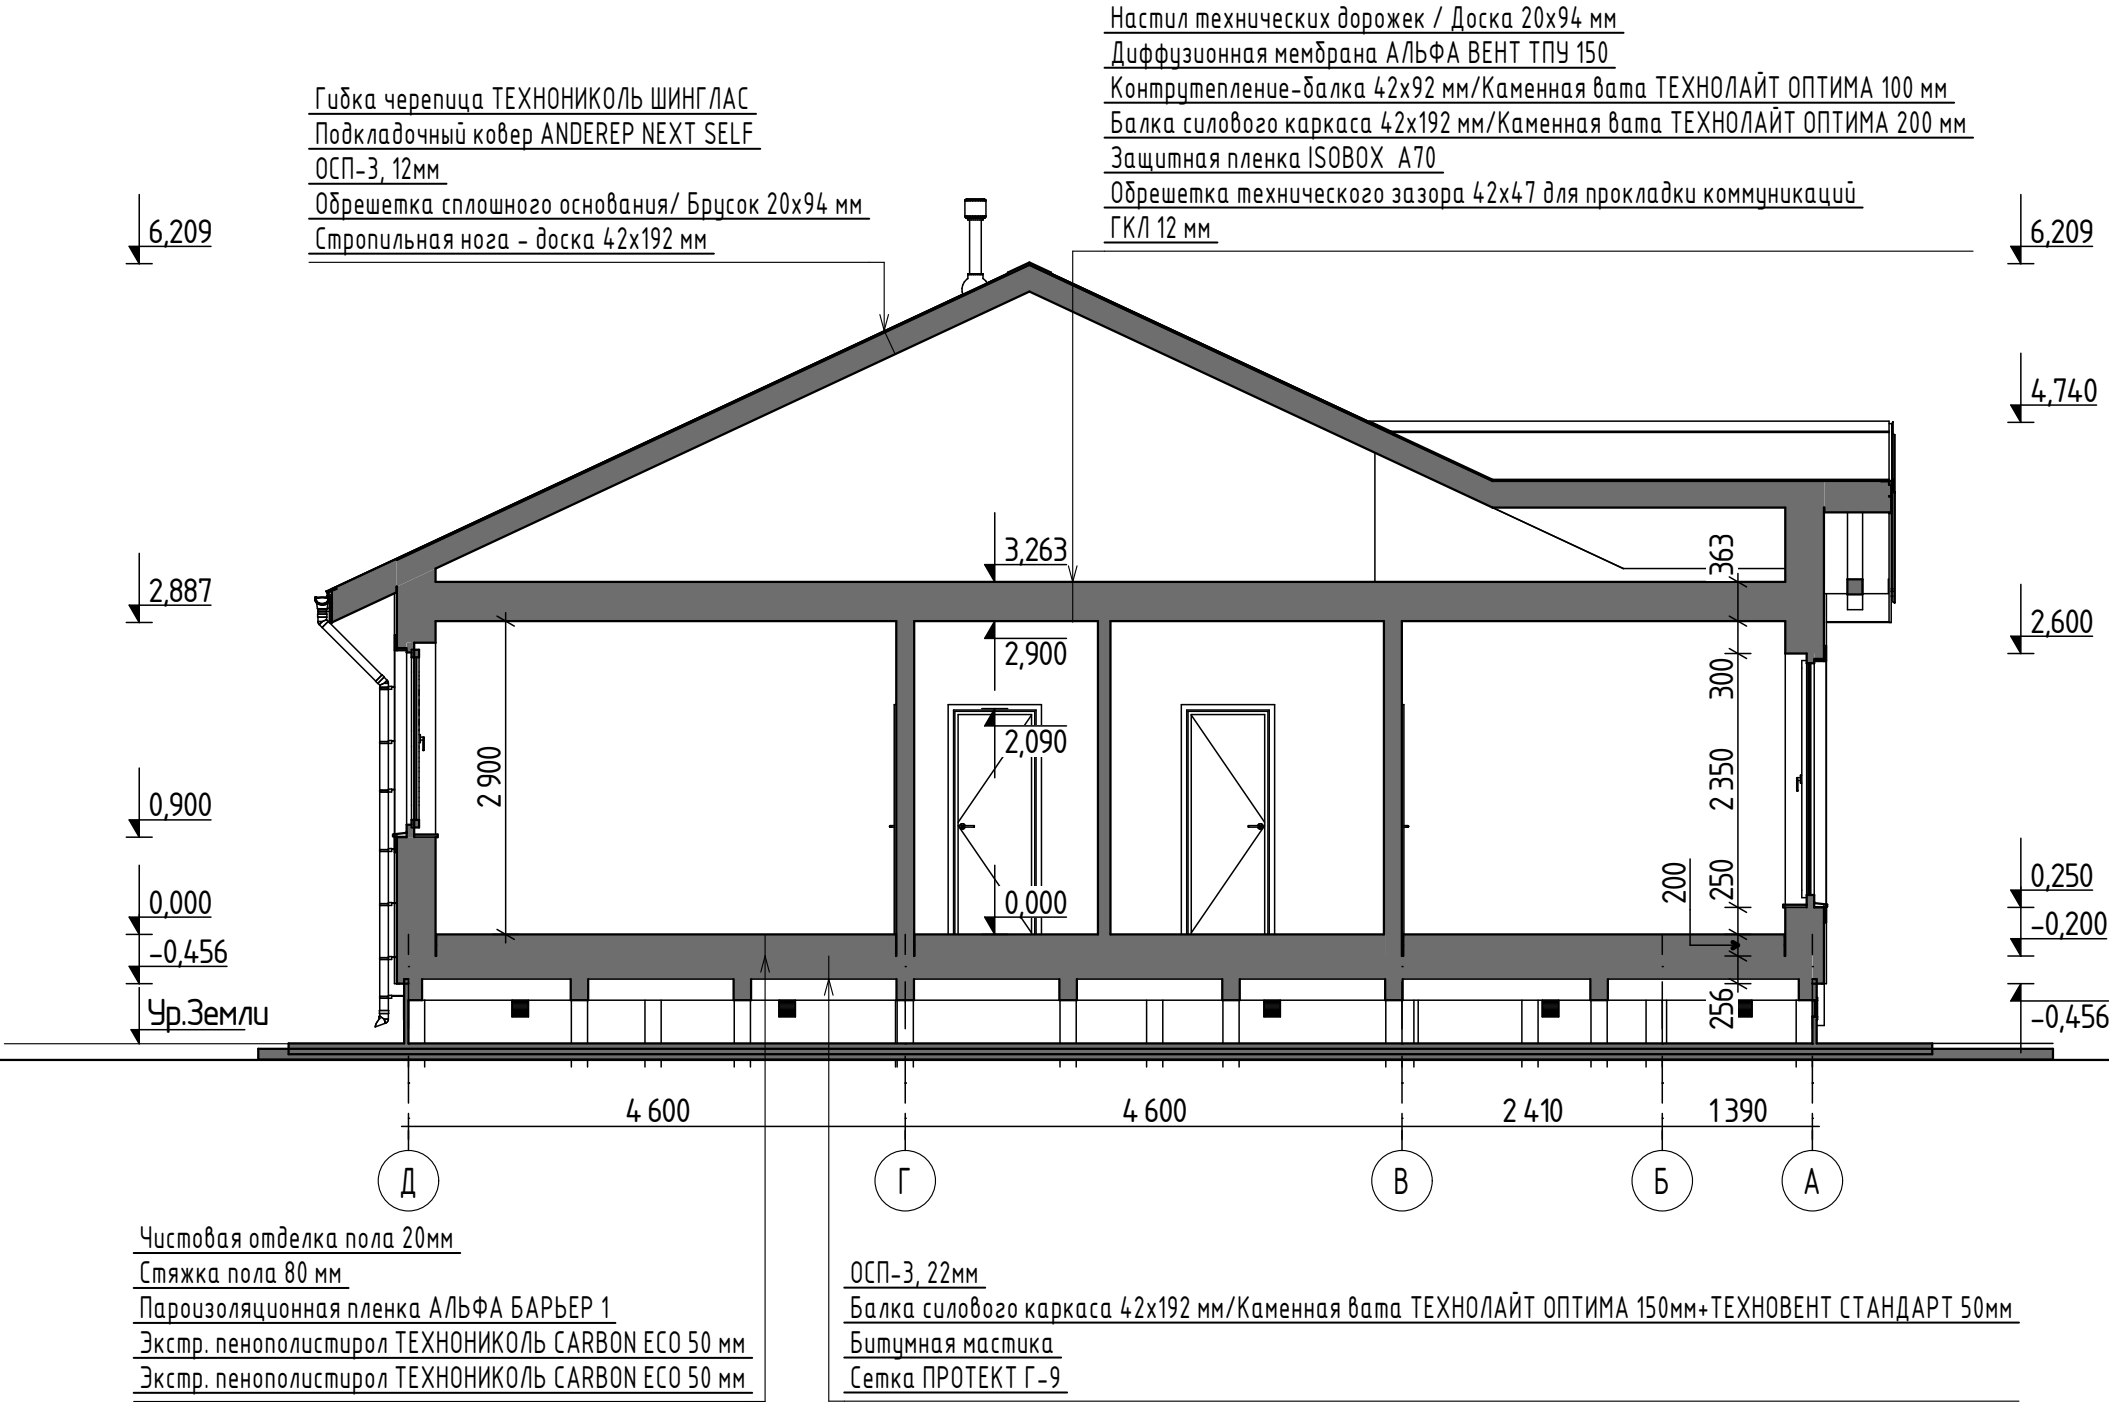
Чистовая отделка пола 20мм
Стяжка пола 80 мм
Пароизоляционная пленка АЛЬФА БАРЬЕР 1
Экстр. пенополистирол ТЕХНОНИКОЛЬ CARBON ECO 50 мм
Экстр. пенополистирол ТЕХНОНИКОЛЬ CARBON ECO 50 мм

ОСП-3, 22мм
Балка силового каркаса 42х192 мм/Каменная вата ТЕХНОЛАЙТ ОПТИМА 150мм+ТЕХНОВЕНТ СТАНДАРТ 50мм
Битумная мастика
Сетка ПРОТЕКТ Г-9

ПРИМЕЧАНИЕ:
1. За относительную отметку 0.000 принята отметка чистого пола
2. Высотные отметки окон и дверей даны по проемам;
3. Указанные отделочные материалы дополнительно согласовать с заказчиком по образцам;
4. Расположение труб дымоудаления и выводов вентиляции дополнительно уточнить в технологическом проекте инженерных сетей;
5. Отметку уровня земли уточнить по месту;

						ДТН ПН СМАРТ 169 (169,48/1/3/ИБ(з)) 2024.10 П			
Изм.	Кол.уч.	Лист	№Док.	Подп.	Дата	СМАРТ 169	Стадия	Лист	Листов
Архитектор		Пудовкина А.			12.24		АР	19	31
						РАЗРЕЗ 1-1			
Н. контр.		Добрыгин Д.			12.24				
Тех.дир.		Баннов А.			12.24				

РАЗРЕЗ 2-2 М1:50



ПРИМЕЧАНИЕ:

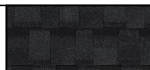
- За относительную отметку 0.000 принята отметка чистого пола
- Высотные отметки окон и дверей даны по проемам;
- Указанные отделочные материалы дополнительно согласовать с заказчиком по образцам;
- Расположение труб дымоудаления и выводов вентиляции дополнительно уточнить в технологическом проекте инженерных сетей;
- Отметку уровня земли уточнить по месту;

						ДТН ПН СМАРТ 169 (169,48/1/3/ИБ(2)) 2024.10 П			
Изм.	Кол.уч.	Лист	№Док.	Подп.	Дата	СМАРТ 169	Стадия	Лист	Листов
Архитектор		Пудовкина А.			12.24		АР	20	31
Н. контр.		Добрыгин Д.			12.24	РАЗРЕЗ 2-2			
Тех.дир.		Баннов А.			12.24				

ФАСАД 1-4 М1:70



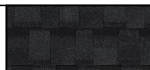
УСЛОВНЫЕ ОБОЗНАЧЕНИЯ:

	Имитация бруса, горизонтальная		Гибкая черепица SHIGLAS, Ранчо, Платина							ДТН ПН СМАРТ 169 (169,48/1/3/ИБ(г)) 2024.10 П				
	Имитация бруса, вертикальная		Фасадная панель, оптима, клинкер, Серый											
ПРИМЕЧАНИЕ: 1. За относительную отметку 0.000 принята отметка чистого пола 2. Высотные отметки окон и дверей даны по проемам; 3. Указанные отделочные материалы дополнительно согласовать с заказчиком по образцам; 4. Расположение труб дымоудаления и выводов вентиляции дополнительно уточнить в технологическом проекте инженерных сетей; 5. Отметку уровня земли уточнить по месту; 6. Отметка с учетом оконной четверти ↓				Изм.	Кол.уч.	Лист	№Док.	Подп.	Дата	СМАРТ 169		Стадия	Лист	Листов
				Архитектор			Пудовкина А.		12.24			АР	21	31
				Н. контр.			Добрыгин Д.		12.24	ФАСАД 1-4				
				Тех.дир.			Баннов А.		12.24					

ФАСАД А-Д М1:70

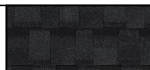


УСЛОВНЫЕ ОБОЗНАЧЕНИЯ:

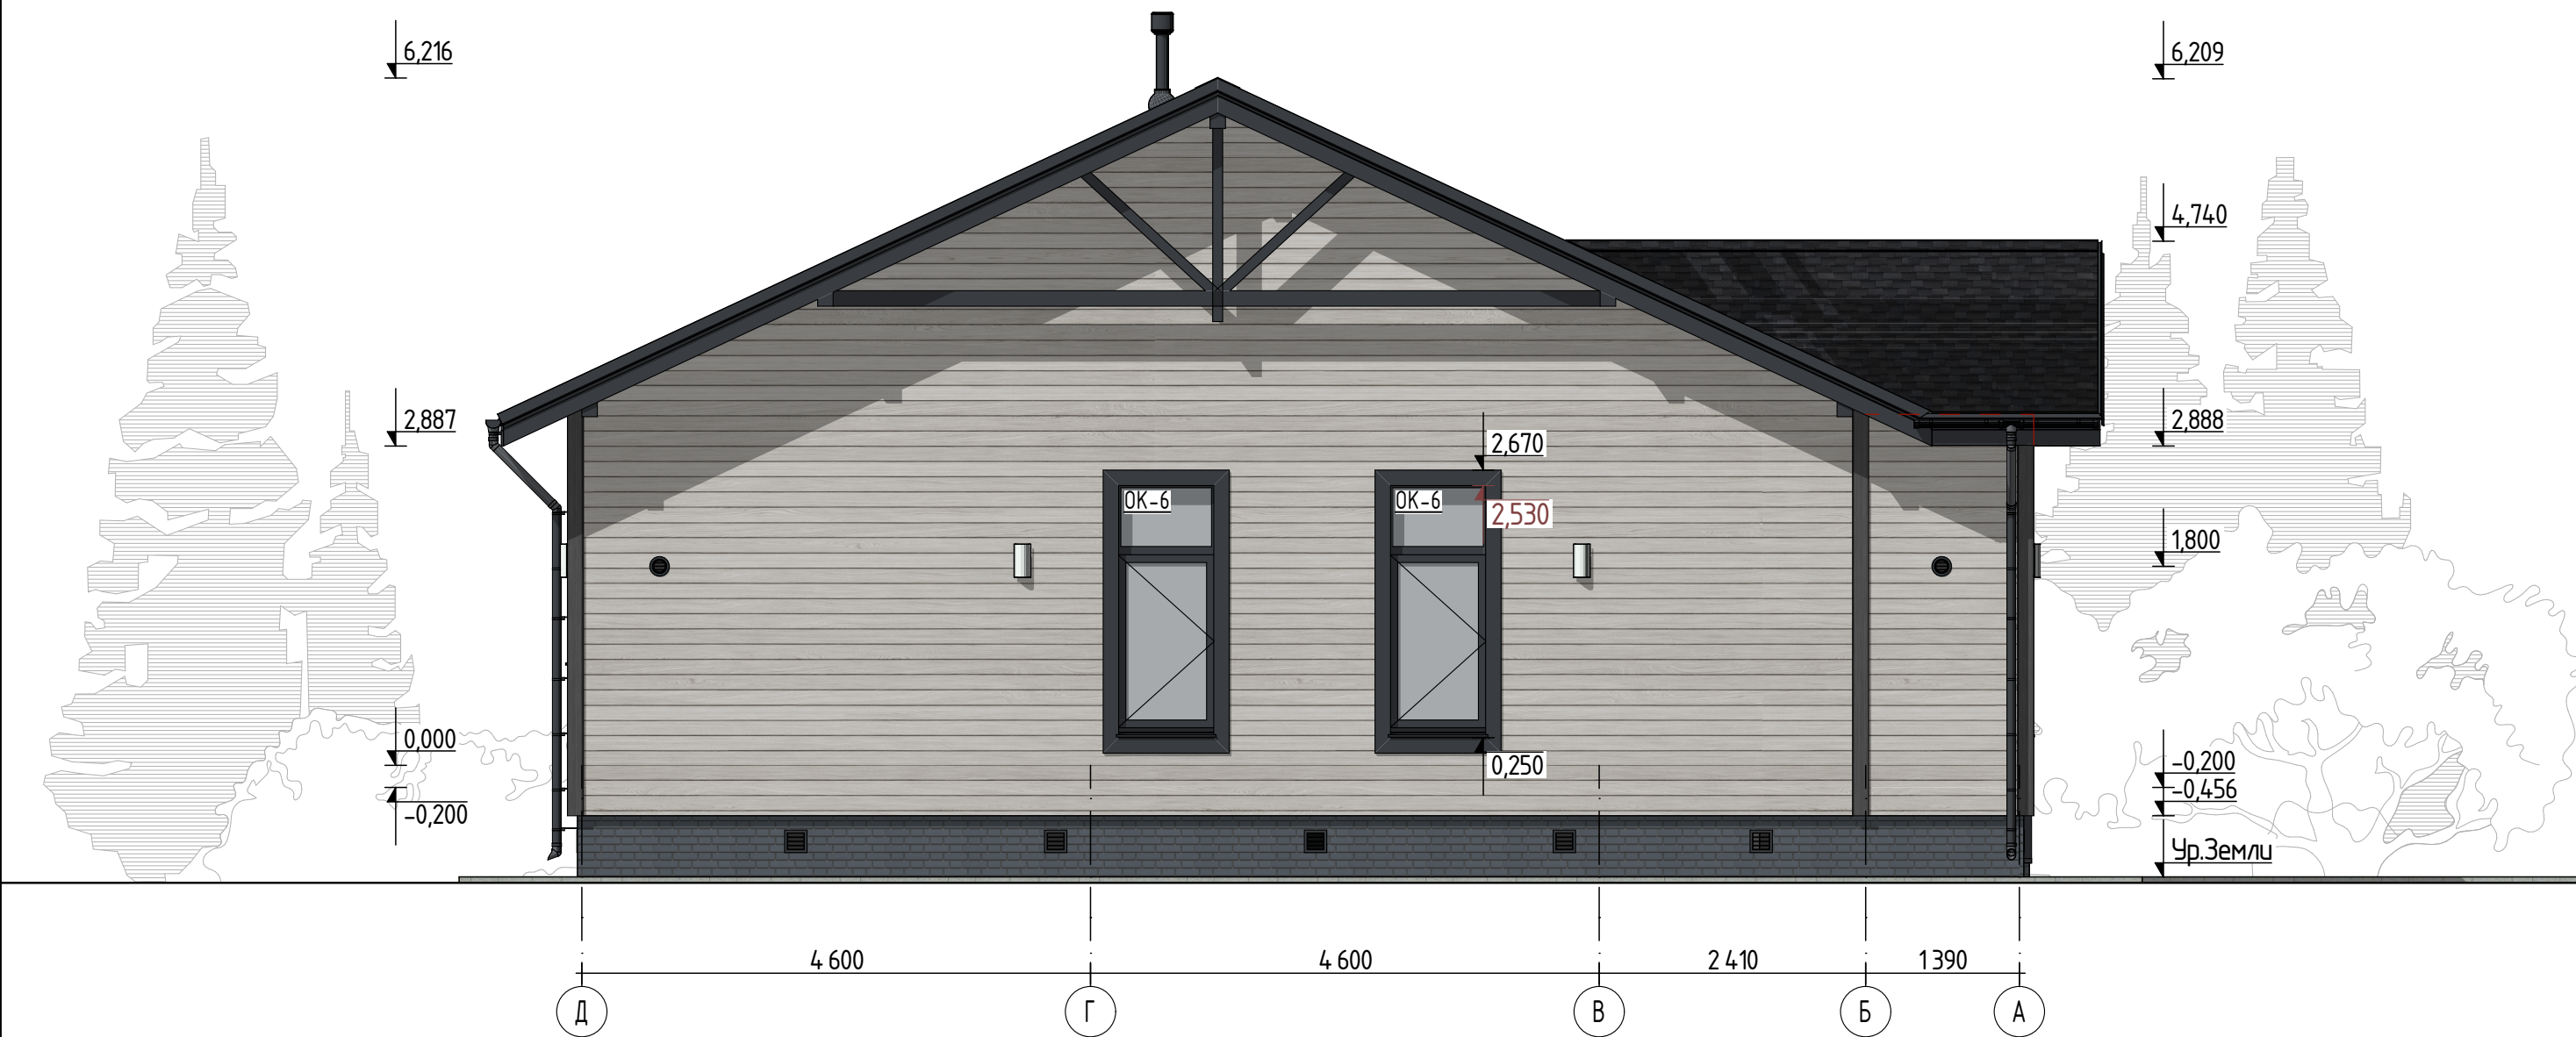
	Имитация бруса, горизонтальная		Гибкая черепица SHIGLAS, Ранчо, Платина							ДТН ПН СМАРТ 169 (169,48/1/3/ИБ(г)) 2024.10 П				
	Имитация бруса, вертикальная		Фасадная панель, оптима, клинкер, Серый											
ПРИМЕЧАНИЕ: 1. За относительную отметку 0.000 принята отметка чистого пола 2. Высотные отметки окон и дверей даны по проемам; 3. Указанные отделочные материалы дополнительно согласовать с заказчиком по образцам; 4. Расположение труб дымоудаления и выводов вентиляции дополнительно уточнить в технологическом проекте инженерных сетей; 5. Отметку уровня земли уточнить по месту; 6. Отметка с учетом оконной четверти ↓				Изм.	Кол.уч.	Лист	№Док.	Подп.	Дата	СМАРТ 169		Стадия	Лист	Листов
				Архитектор			Пудовкина А.		12.24			АР	22	31
				Н. контр.			Добрыгин Д.		12.24	ФАСАД А-Д				
				Тех.дир.			Баннов А.		12.24					



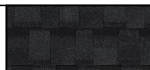
УСЛОВНЫЕ ОБОЗНАЧЕНИЯ:

	Имитация бруса, горизонтальная		Гибкая черепица SHIGLAS, Ранчо, Платина							ДТН ПН СМАРТ 169 (169,48/1/3/ИБ(г)) 2024.10 П				
	Имитация бруса, вертикальная		Фасадная панель, оптима, клинкер, Серый											
ПРИМЕЧАНИЕ: 1. За относительную отметку 0.000 принята отметка чистого пола 2. Высотные отметки окон и дверей даны по проемам; 3. Указанные отделочные материалы дополнительно согласовать с заказчиком по образцам; 4. Расположение труб дымоудаления и выводов вентиляции дополнительно уточнить в технологическом проекте инженерных сетей; 5. Отметку уровня земли уточнить по месту; 6. Отметка с учетом оконной четверти ↓				Изм.	Кол.уч.	Лист	№ Док.	Подп.	Дата	СМАРТ 169		Стадия	Лист	Листов
				Архитектор			Пудовкина А.		12.24			АР	23	31
				Н. контр.			Добрыгин Д.		12.24	ФАСАД 4-1				
Тех.дир.			Баннов А.		12.24									

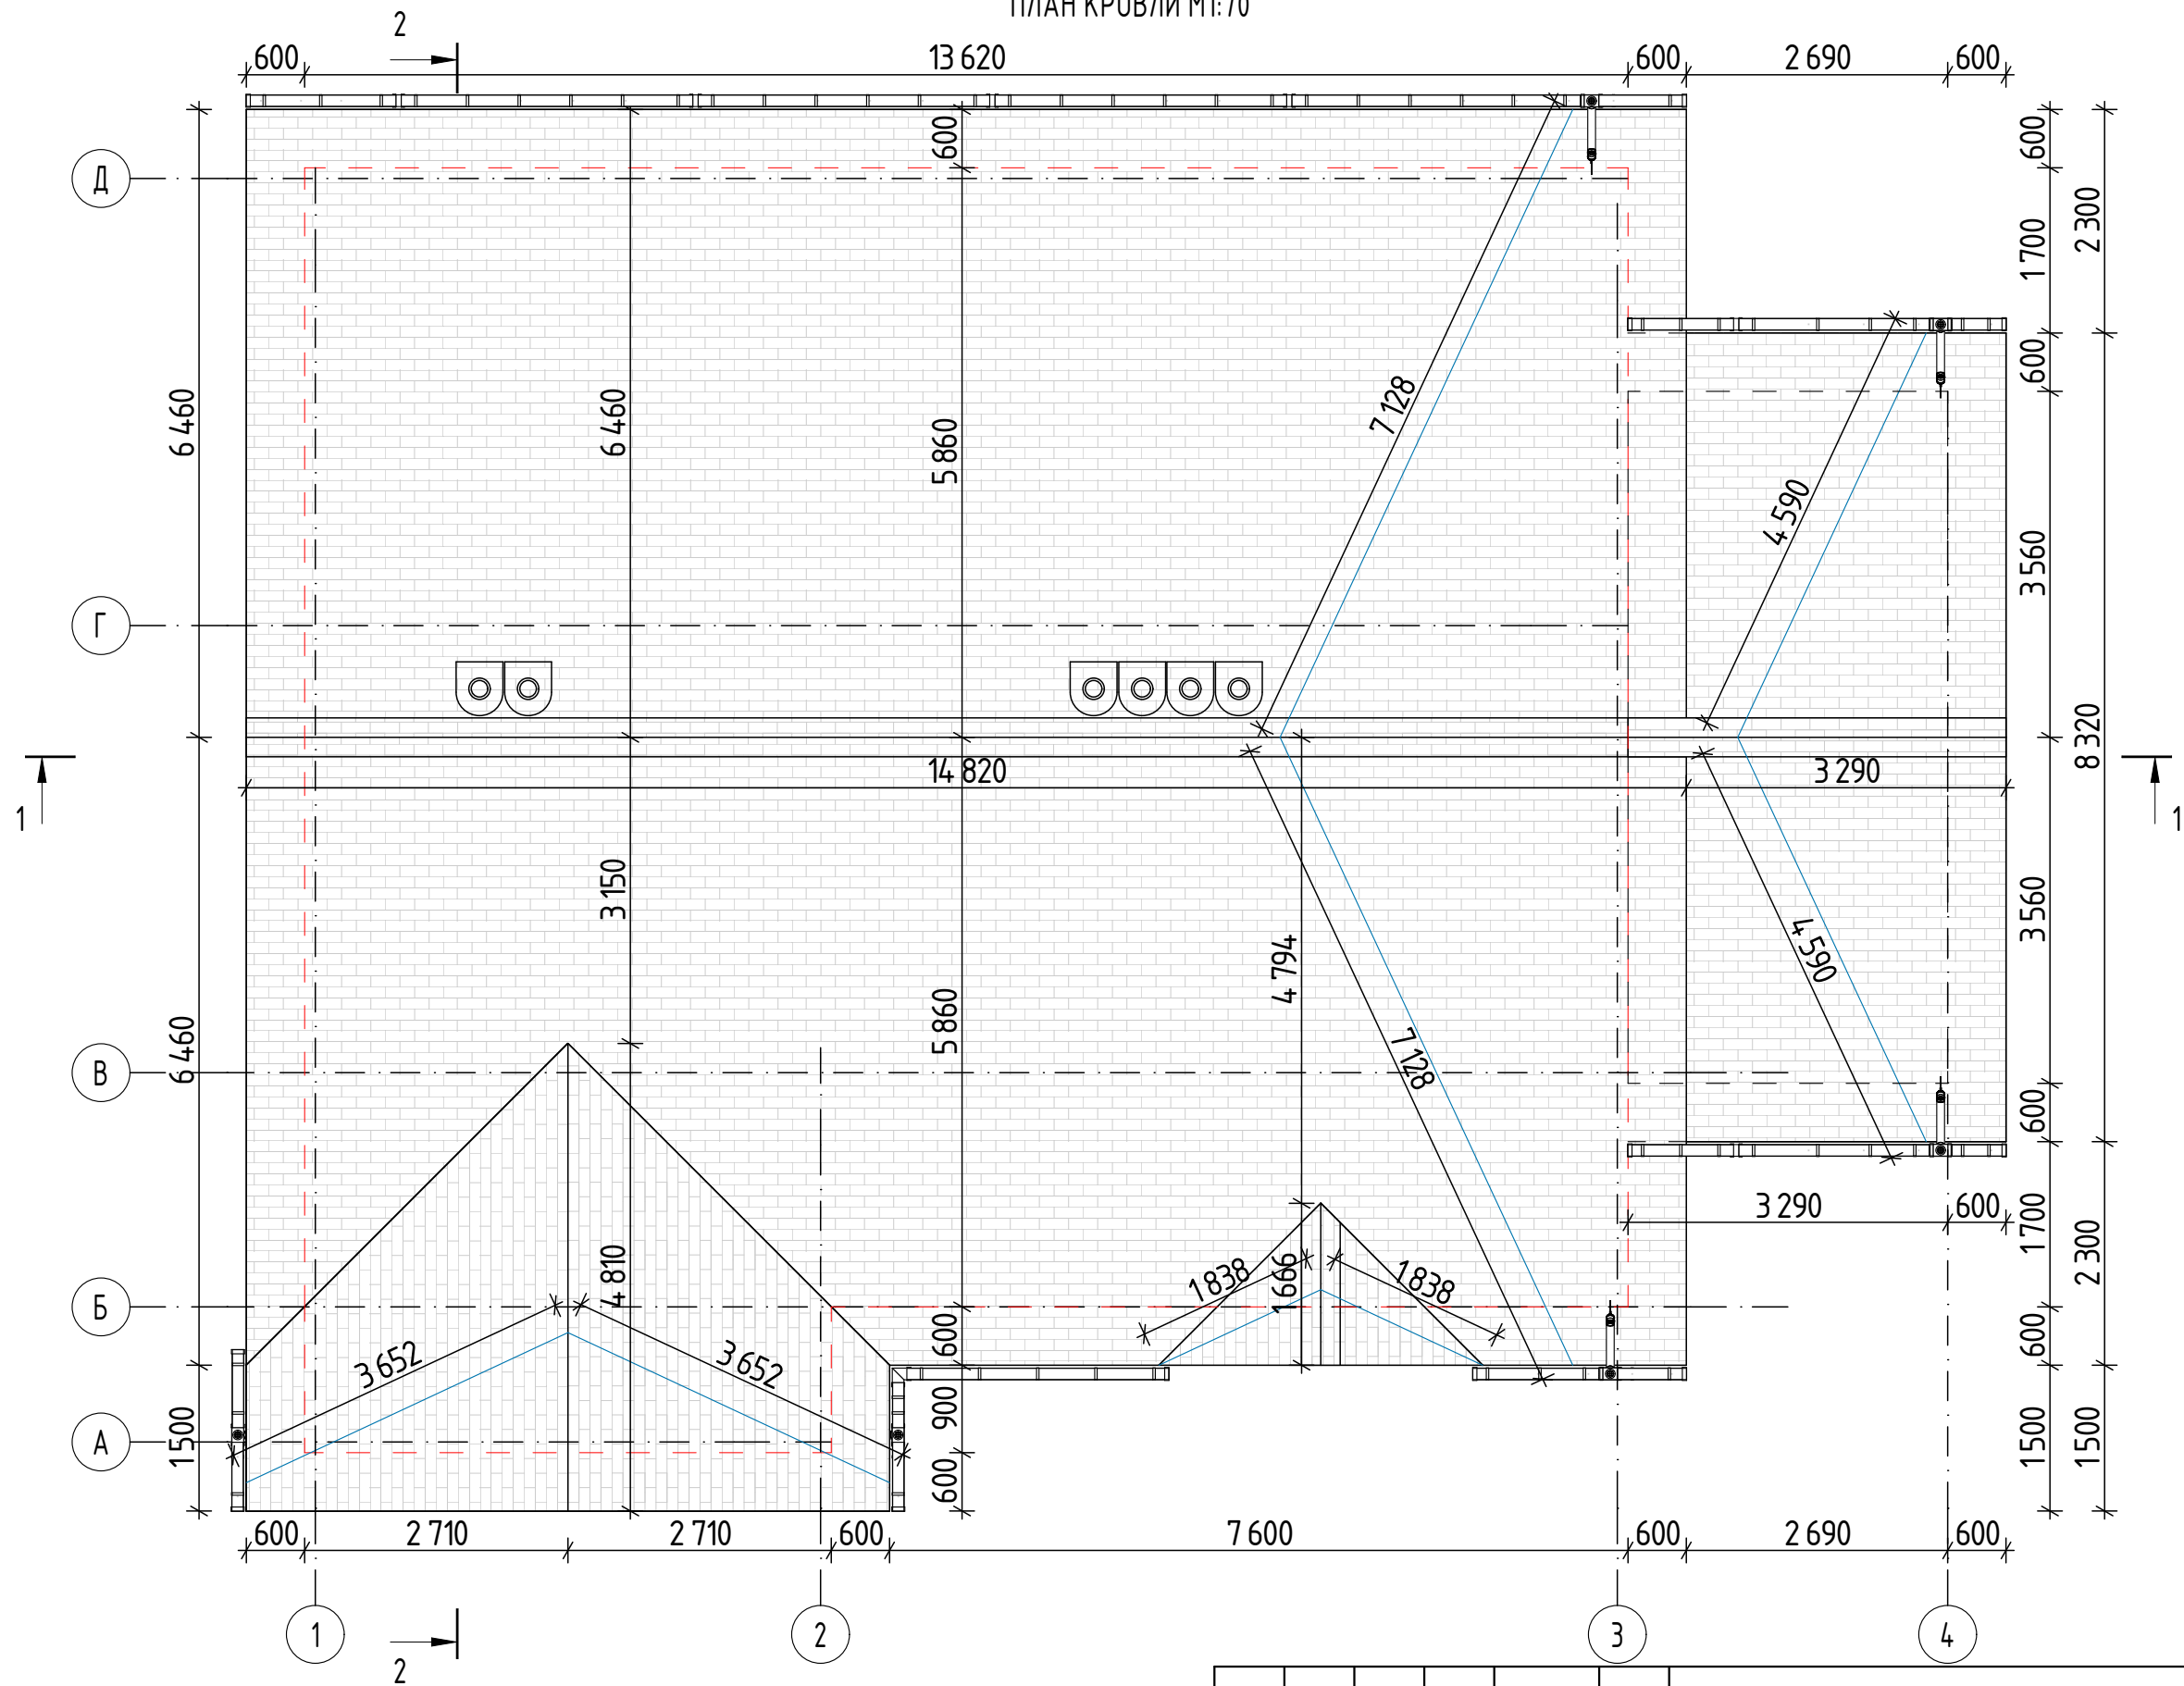
ФАСАД Д-А М1:70



УСЛОВНЫЕ ОБОЗНАЧЕНИЯ:

	Имитация бруса, горизонтальная		Гибкая черепица SHIGLAS, Ранчо, Платина							ДТН ПН СМАРТ 169 (169,48/1/3/ИБ(г)) 2024.10 П				
	Имитация бруса, вертикальная		Фасадная панель, оптима, клинкер, Серый											
ПРИМЕЧАНИЕ: 1. За относительную отметку 0.000 принята отметка чистого пола 2. Высотные отметки окон и дверей даны по проемам; 3. Указанные отделочные материалы дополнительно согласовать с заказчиком по образцам; 4. Расположение труб дымоудаления и выводов вентиляции дополнительно уточнить в технологическом проекте инженерных сетей; 5. Отметку уровня земли уточнить по месту; 6. Отметка с учетом оконной четверти ↓				Изм.	Кол.уч.	Лист	№ Док.	Подп.	Дата	СМАРТ 169		Стадия	Лист	Листов
				Архитектор			Пудовкина А.		12.24			АР	24	31
				Н. контр.			Добрыгин Д.		12.24	ФАСАД Д-А				
Тех.дир.			Баннов А.		12.24									

ПЛАН КРОВЛИ М1:70

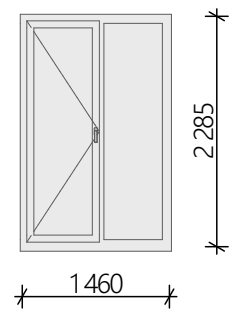
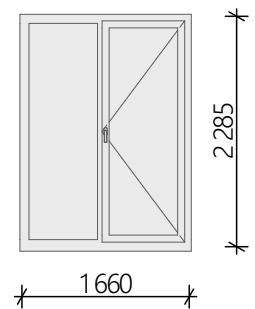
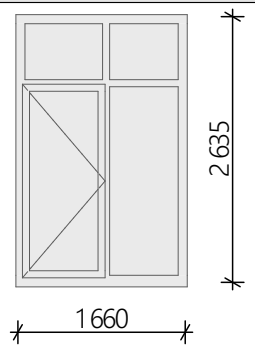


ПРИМЕЧАНИЕ:

----- - Обозначение теплового контура

						ДТН ПН СМАРТ 169 (169,48/1/3/ИБ(2)) 2024.10 П			
Изм.	Кол.уч.	Лист	№ Док.	Подп.	Дата	СМАРТ 169	Стадия	Лист	Листов
Архитектор		Пудовкина А.			12.24		АР	25	31
						ПЛАН КРОВЛИ			
Н. контр.		Добрыгин Д.			12.24				
Тех.дир.		Баннов А.			12.24				

ВЕДОМОСТЬ ОКОННЫХ И ДВЕРНЫХ ПРОЕМОВ

Позиция			OK-1	OK-2	OK-3
ПРОЕМ	Проем	Ширина, мм	1 500	1 700	1 700
		Высота, мм	2 350	2 350	2 700
	Площадь Прома		3,53	4,00	4,59
	Монтажные зазоры, мм	Слева	20	20	20
		Справа	20	20	20
		Верхний	20	20	20
		Нижний*	45	45	45
Верхняя и боковые четверти. Ширина, мм		50	50	50	
ИЗДЕЛИЕ	Кол-во		2	2	2
	Размер изделия	Высота, мм	2 285	2 285	2 635
		Ширина, мм	1 460	1 660	1 660
	Технический чертеж оконного изделия. Вид со стороны открывания.				
КОМПЛЕКТАЦИЯ	Цвет рамы	Внутри	RAL 9003 (Белый)	RAL 9003 (Белый)	RAL 9003 (Белый)
		Снаружи	TN_Серый (RAL 7024)	TN_Серый (RAL 7024)	TN_Серый (RAL 7024)
	Подставочный профиль		Теплый подставочный профиль EPS 30x45мм BLAUGELB	Теплый подставочный профиль EPS 30x45мм BLAUGELB	Теплый подставочный профиль EPS 30x45мм BLAUGELB
	Подоконник	Наличие	Да	Да	Нет
		Глубина, мм	200	200	-
		Длина, мм	1 500	1 700	1 700
	Отлив/Порог	Тип	Отлив Тип 1	Отлив Тип 1	Отлив Тип 1
		Глубина, мм	95	95	95
		Длина, мм	1 440	1 640	1 640
		Покрытие	TN_Серый (RAL 7024)	TN_Серый (RAL 7024)	TN_Серый (RAL 7024)
	Наружный откос	Наличие	Да	Да	Да
		Отделка	Деревянный	Деревянный	Деревянный
		Цвет	TN_Серый (RAL 7024)	TN_Серый (RAL 7024)	TN_Серый (RAL 7024)
Профильная система		VEKA Softline 70	VEKA Softline 70	VEKA Softline 70	
Стеклопакет		(42) 4ЕcoBal-16-4-14-4Э	(42) 4ЕcoBal-16-4-14-4Э	(42) 4ЕcoBal-16-4-14-4Э	
Примечания					

* Нижний монтажный зазор, более 15 мм, включает в себя высоту подставочного профиля .

Ведомость заполнения оконных проемов сверена с версией КД: **КД**

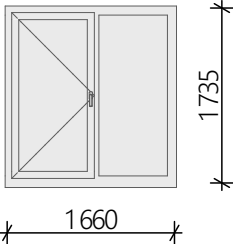
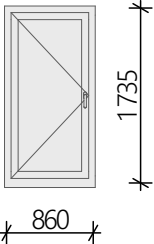
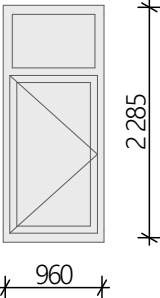
Архитектор: Пудовкина А.

Конструктор:

БЕЗ ПОДПИСИ И ДАТЫ ВЕДОМОСТЬ НЕДЕЙСТВИТЕЛЬНА!

						ДТН ПН СМАРТ 169 (169,48/1/3/ИБ(г)) 2024.10 П			
Изм.	Кол.уч.	Лист	№Док.	Подп.	Дата	СМАРТ 169	Стадия	Лист	Листов
Архитектор		Пудовкина А.			12.24		АР	26	31
Н. контр.		Добрыгин Д.			12.24	ВЕДОМОСТЬ ОКОННЫХ И ДВЕРНЫХ ПРОЕМОВ			
Тех.дир.		Баннов А.			12.24				

ВЕДОМОСТЬ ОКОННЫХ И ДВЕРНЫХ ПРОЕМОВ

Позиция		OK-4	OK-5	OK-6	
ПРОЕМ	Проем	Ширина, мм	1 700	900	1 000
		Высота, мм	1 800	1 800	2 350
	Площадь Прома		3,06	1,62	2,35
	Монтажные зазоры, мм	Слева	20	20	20
		Справа	20	20	20
		Верхний	20	20	20
		Нижний*	45	45	45
	Верхняя и боковые четверти. Ширина, мм		50	50	50
ИЗДЕЛИЕ	Кол-во		3	1	2
	Размер изделия	Высота, мм	1 735	1 735	2 285
		Ширина, мм	1 660	860	960
	Технический чертеж оконного изделия. Вид со стороны открывания.				
КОМПЛЕКТАЦИЯ	Цвет рамы	Внутри	RAL 9003 (Белый)	RAL 9003 (Белый)	RAL 9003 (Белый)
		Снаружи	TN_Серый (RAL 7024)	TN_Серый (RAL 7024)	TN_Серый (RAL 7024)
	Подставочный профиль		Теплый подставочный профиль EPS 30x45мм BLAUGELB	Теплый подставочный профиль EPS 30x45мм BLAUGELB	Теплый подставочный профиль EPS 30x45мм BLAUGELB
	Подоконник	Наличие	Да	Да	Да
		Глубина, мм	200	200	200
		Длина, мм	1 700	900	1 000
	Отлив/Порог	Тип	Отлив Тип 1	Отлив Тип 1	Отлив Тип 1
		Глубина, мм	95	95	95
		Длина, мм	1 640	840	940
		Покрытие	TN_Серый (RAL 7024)	TN_Серый (RAL 7024)	TN_Серый (RAL 7024)
	Наружный откос	Наличие	Да	Да	Да
		Отделка	Деревянный	Деревянный	Деревянный
		Цвет	TN_Серый (RAL 7024)	TN_Серый (RAL 7024)	TN_Серый (RAL 7024)
	Профильная система		VEKA Softline 70	VEKA Softline 70	VEKA Softline 70
	Стеклопакет		(42) 4ЕcoBal-16-4-14-4Э	(42) 4ЕcoBal-16-4-14-4Э	(42) 4ЕcoBal-16-4-14-4Э
Примечания					

* Нижний монажный зазор, более 15 мм, включает в себя высоту подставочного профиля .

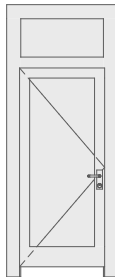
Ведомость заполнения оконных проемов сверена с версией КД: **КД**
Архитектор: Пудовкина А.
Конструктор:
БЕЗ ПОДПИСИ И ДАТЫ ВЕДОМОСТЬ НЕДЕЙСТВИТЕЛЬНА!

						ДТН ПН СМАРТ 169 (169,48/1/3/ИБ(г)) 2024.10 П			
Изм.	Кол.уч.	Лист	№Док.	Подп.	Дата	СМАРТ 169	Стадия	Лист	Листов
Архитектор		Пудовкина А.			12.24		АР	27	31
Н. контр.		Добрыгин Д.			12.24	ВЕДОМОСТЬ ОКОННЫХ И ДВЕРНЫХ ПРОЕМОВ			
Тех.дир.		Баннов А.			12.24				

ВЕДОМОСТЬ НАРУЖНЫХ ДВЕРНЫХ ПРОЕМОВ

ВЕДОМОСТЬ ВНУТРЕННИХ ДВЕРНЫХ ПРОЕМОВ

ВЕДОМОСТЬ НАРУЖНЫХ ДВЕРНЫХ ПРОЕМОВ

		Позиция	ДН-1	
ПРОЕМ	Проем	Ширина, мм	1 100	
		Высота, мм	2 700	
		Площадь Проема	2,97	2,97 м ²
	Отметки проема, мм	Верхняя	-100	
		Нижняя	2 600	
	Монтажные зазоры, мм	Слева	20	
		Справа	20	
		Верхний	20	
Нижний*		0		
Верхняя и боковые четверти. Ширина, мм		50		
ИЗДЕЛИЕ	Кол-во		1	
	Размеры Изделия ШхВ, мм		1 060×2 680	
	Технический чертеж дверного изделия. Вид со стороны открывания.			
	Ориентация Двери		Л	
	КОМПЛЕКТАЦИЯ	Цвет рамы	Снаружи	TN_Серый (RAL 7024)
Внутри			RAL 9003 (Белый)	
Подставочный профиль		Профиль цокольный EPS 100х64мм BLAUGELB		
Отлив		Наличие	Порог (см. Узел)	
		Глубина, мм	95	
		Длина, мм	1 040	
Расширительный профиль		45 мм		
Профильная система		VEKA Softline 70		
Стеклопакет		(42) 4EcoBal-16-4-14-4Э		
Примечания				

СПЕЦИФИКАЦИЯ ЗАПОЛНЕНИЯ ВНУТРЕННИХ ДВЕРНЫХ ПРОЁМОВ

Позиция	Маркировка дверей	Кол-во	Размер проёма, мм		Примечание
			Ширина	Высота	
1	ДМ 1Рл 21-9 ПрБ	1	890	2 090	
1	ДМ 1Рл 21-9 ПрБ	1	890	2 090	
2	ДМ 1Рп 21-9 ПрБ	1	790	2 090	
3	ДМ 1Рп 21-8 ПрБ	1	790	2 090	
3	ДМ 1Рп 21-8 ПрБ	1	790	2 090	
4	ДМ 1Рл 21-8 ПрБ	1	790	2 090	
5	ДМ 2Рп 21-10 ПрБ	1	1 100	2 100	

ВНУТРЕННИЕ ДВЕРИ – ПОСТАВКА ЗАКАЗЧИКА!

Высота дверных проемов не включает в себя высоту подставочного профиля.

Ведомость заполнения оконных проемов сверена с версией КД: **КД**

Архитектор: Пудовкина А.

Конструктор:

БЕЗ ПОДПИСИ И ДАТЫ ВЕДОМОСТЬ НЕДЕЙСТВИТЕЛЬНА!

						ДТН ПН СМАРТ 169 (169,48/1/3/ИБ(2)) 2024.10 П			
Изм.	Кол.уч.	Лист	№Док.	Подп.	Дата	СМАРТ 169	Стадия	Лист	Листов
Архитектор		Пудовкина А.			12.24		АР	28	31
Н. контр.		Добрыгин Д.			12.24	ВЕДОМОСТЬ НАРУЖНЫХ ДВЕРНЫХ ПРОЕМОВ			
Тех.дир.		Баннов А.			12.24				

ВЕДОМОСТЬ

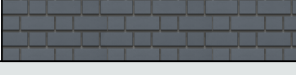
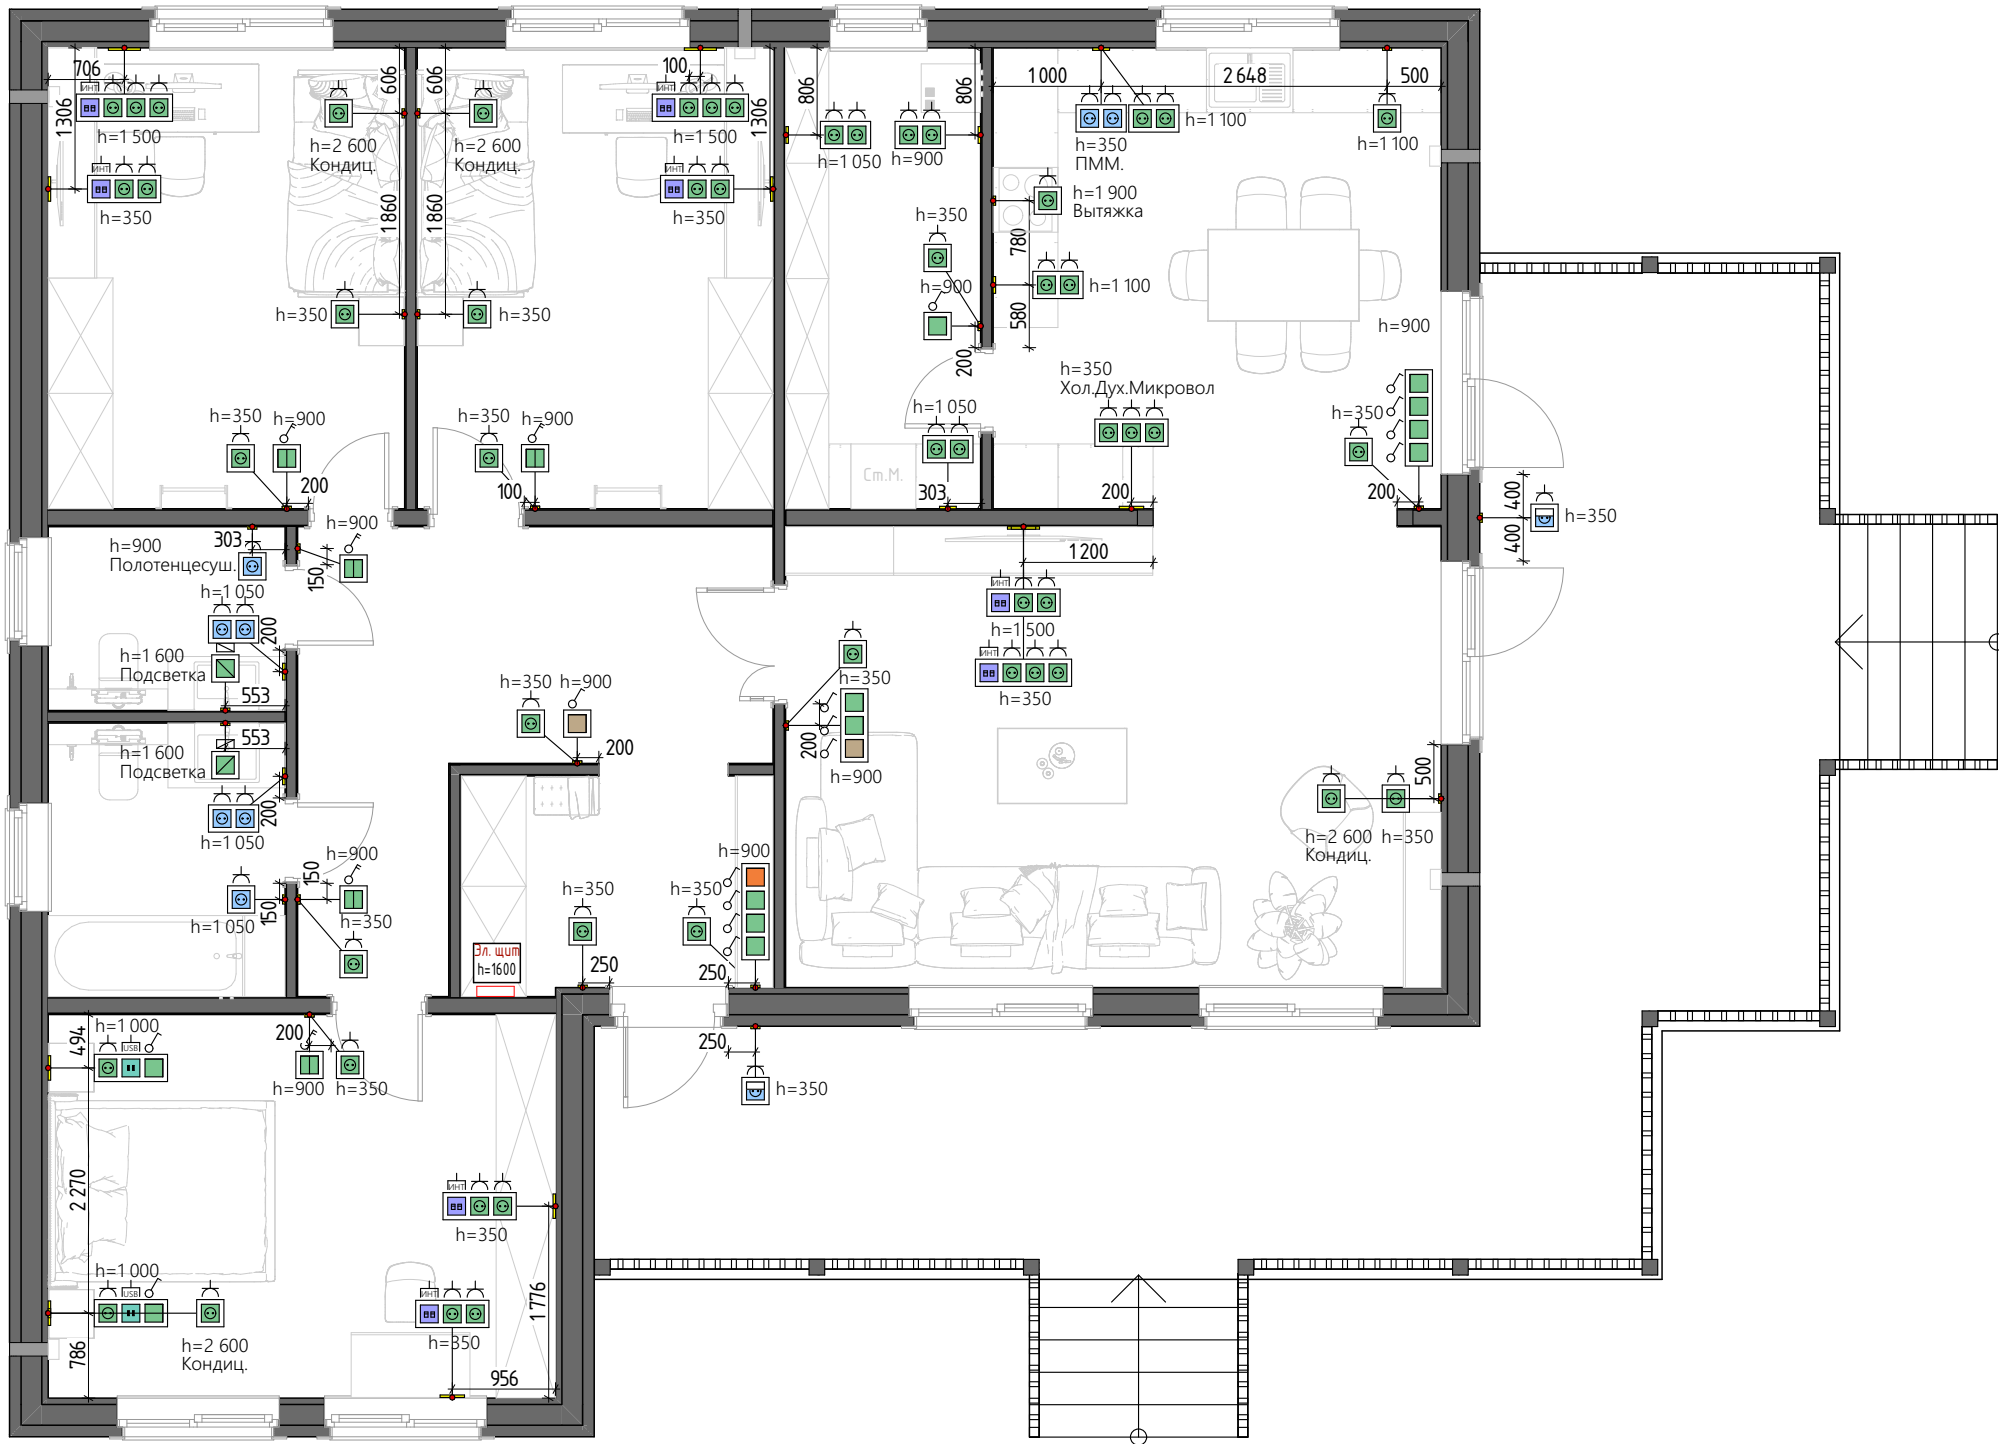
ВЕДОМОСТЬ МАТЕРИАЛОВ						ВЕДОМОСТЬ НАРУЖНОЙ ОТДЕЛКИ										
№	Параметры		Значение	Примечание		Покрытие Наружной Поверхности			Покрытия		Площадь, м.кв.					
1	Площадь кровли		258 м²			Имитация бруса 142, (Антрацит 2) вертикальная					6,18					
2	Площадь утепленной кровли		-			Имитация бруса 142, (Антрацит 2) горизонтальная					7,38					
3	Площадь холодной кровли		258 м²			Имитация бруса 142, В1 горизонтальная 7516					197,67					
4	Площадь кровельных свесов		46 м²	Указана площадь подшивки		Фасадные панели ОПТИМА, Клинкер, Кирпич-Серый					35,05					
5	Длина ветровой планки примыкания		48,4 м.пог.			ТН Спецификация элементов водосточной системы ТЕХНОНИКОЛЬ (штучные изделия)			ТН Спецификация элементов водосточной системы ТЕХНОНИКОЛЬ (желоба и трубы)							
6	Длина карнизной планки		78,8 м.пог.													
7	Длина капельника		30,5 м.пог.			Название	Кол-во	Покрытие	Название	Кол-во	Длина м.п.	Покрытие				
8	Длина конька		25,4 м.пог.			Воронка желоба	6	TN_Серый (RAL 7024)	Желоб, D 120мм (3м)	2	0,60	TN_Серый (RAL 7024)				
9	Площадь фасадов утепленных		191,9 м²			Заглушка желоба	12	TN_Серый (RAL 7024)	Желоб, D 120мм (3м)	2	2,00	TN_Серый (RAL 7024)				
10	Площадь фасадов без утепления		-						Желоб, D 120мм (3м)	4	3,00	TN_Серый (RAL 7024)				
11	Площадь цокольного перекрытия		143,1 м²			Колено трубы 135¹	12	TN_Серый (RAL 7024)	Желоб, D 120мм (3м)	3	0,71	TN_Серый (RAL 7024)				
12	Площадь террасного перекрытия		46,1 м²			Кронштейн желоба пластиковый	65	TN_Серый (RAL 7024)	Желоб, D 120мм (3м)	2	1,09	TN_Серый (RAL 7024)				
13	Площадь межэтажного перекрытия		-			Решетка Желоба (600мм)	6	TN_Серый (RAL 7024) решетка водостока	Желоб, D 120мм (3м)	1	2,70	TN_Серый (RAL 7024)				
14	Площадь чердачного перекрытия		143,1 м²	Площадь указана с одной стороны стены		Слив трубы	6	TN_Серый (RAL 7024)	Желоб, D 120мм (3м)	1	0,80	TN_Серый (RAL 7024)				
15	Площадь внутренних стен (каркас 145 мм)		43,3 м²			Соединитель желоба	6	TN_Серый (RAL 7024)	Желоб, D 120мм (3м)	1	0,46	TN_Серый (RAL 7024)				
16	Площадь внутренних стен (каркас 95 мм)		78,3 м²						Желоб, D 120мм (3м)	1	1,54	TN_Серый (RAL 7024)				
17	Длина наружных стен		53,7 м.пог.			Хомут трубы металлический L=140	48	TN_Серый (RAL 7024)	Желоб, D 120мм (3м)	1	1,34	TN_Серый (RAL 7024)				
18	Длина внутренних стен (каркас 145 мм)		17,6 м.пог.				161		Желоб, D 120мм (3м)	1	0,90	TN_Серый (RAL 7024)				
19	Длина внутренних стен (каркас 95 мм)		28,7 м.пог.							19	29,25					
ВЕДОМОСТЬ ОТДЕЛКИ ПОМЕЩЕНИЙ						ПРИМЕЧАНИЕ: 1. Количество материала дано без учёта раскроя и запаса						Труба, D 80мм (3м)	2	2,87	TN_Серый (RAL 7024)	
												Труба, D 80мм (3м)	6	0,05	TN_Серый (RAL 7024)	
Труба, D 80мм (3м)	6	0,73	TN_Серый (RAL 7024)													
Труба, D 80мм (3м)	4	3,00	TN_Серый (RAL 7024)													
	18	22,42														
	37	51,67														
Номер помещения	Название	Периметр стен (без вычета проёмов)	Площадь Поверхности Стен	Площадь потолка	Примечание							ДТН ПН СМАРТ 169 (169,48/1/3/ИБ(г)) 2024.10 П				
2	ПРИХОЖАЯ	6 902	22,98	5,73		Изм.	Кол.уч.	Лист	№Док.	Подп.	Дата	СМАРТ 169				
3	ХОЛЛ	14 014	24,20	9,65		Архитектор		Пудовкина А.			12.24					
4	КОРИДОР	5 674	13,07	3,02								АР	29	31		
5	СПАЛЬНЯ 1	16 434	38,92	16,68												
6	САНУЗЕЛ	9 454	23,41	5,55								ВЕДОМОСТЬ				
7	САНУЗЕЛ 2	9 602	18,59	3,73		Н. контр.		Добрыгин Д.			12.24					
8	ДЕТСКАЯ 1	12 458	39,17	14,08		Тех.дир.		Баннов А.			12.24					
9	ДЕТСКАЯ 2	12 554	38,92	14,06												
10	ГОСТИНАЯ	16 781	39,34	25,89												
11	ТОПОЧНАЯ	12 917	31,95	7,70												
12	КУХНЯ-СТОЛОВАЯ	17 203	33,78	17,70												
		133 993 мм	324,33 м²	123,79 м²												

СХЕМА ЭЛЕКТРОБЛОКОВ М1:70



Наим.	Вид	3D-аксонометрия	Кол., шт	Примечания
1. В-1к			1	Выключатель одноклавишный
2. В-1п			1	Выключатель одноклавишный
3. В-2к			5	Выключатель двухклавишный
4. В-4 (В-1п,В-1,В-1)			2	Трехклавишный выключатель
5. В-4 (В-1м,В-1,В-1,В-1)			1	Мастер-выключатель, три выключателя одноклавишных
6. Б-3 (Р-1, Ю-1,В-1к)			2	Розетка, USB-розетка, выключатель одноклавишный
7. 3В-1			2	Вывод для подсветки
8. Р-1(з)			2	Розетка влагозащищённая
9. Р-1(б)			2	Розетка влагозащищённая одинарная
10. Р-2(б)			3	Розетка влагозащищённая двойная
11. Р-1			19	Розетка одинарная
12. Р-2			5	Двойная розетка
13. Р-3			1	Тройная розетка
14. Б-3 (И-1, Р-2)			5	Интернет-розетка, двойная розетка
15. Б-4 (И-1, Р-3)			3	Интернет-розетка, тройная розетка
			54	

УСЛОВНЫЕ ОБОЗНАЧЕНИЯ:

Розетка

Розетка влагозащищённая

ТВ-розетка

Интернет-розетка

USB-розетка

Вывод

Выключатель одноклавишный/двухклавишный

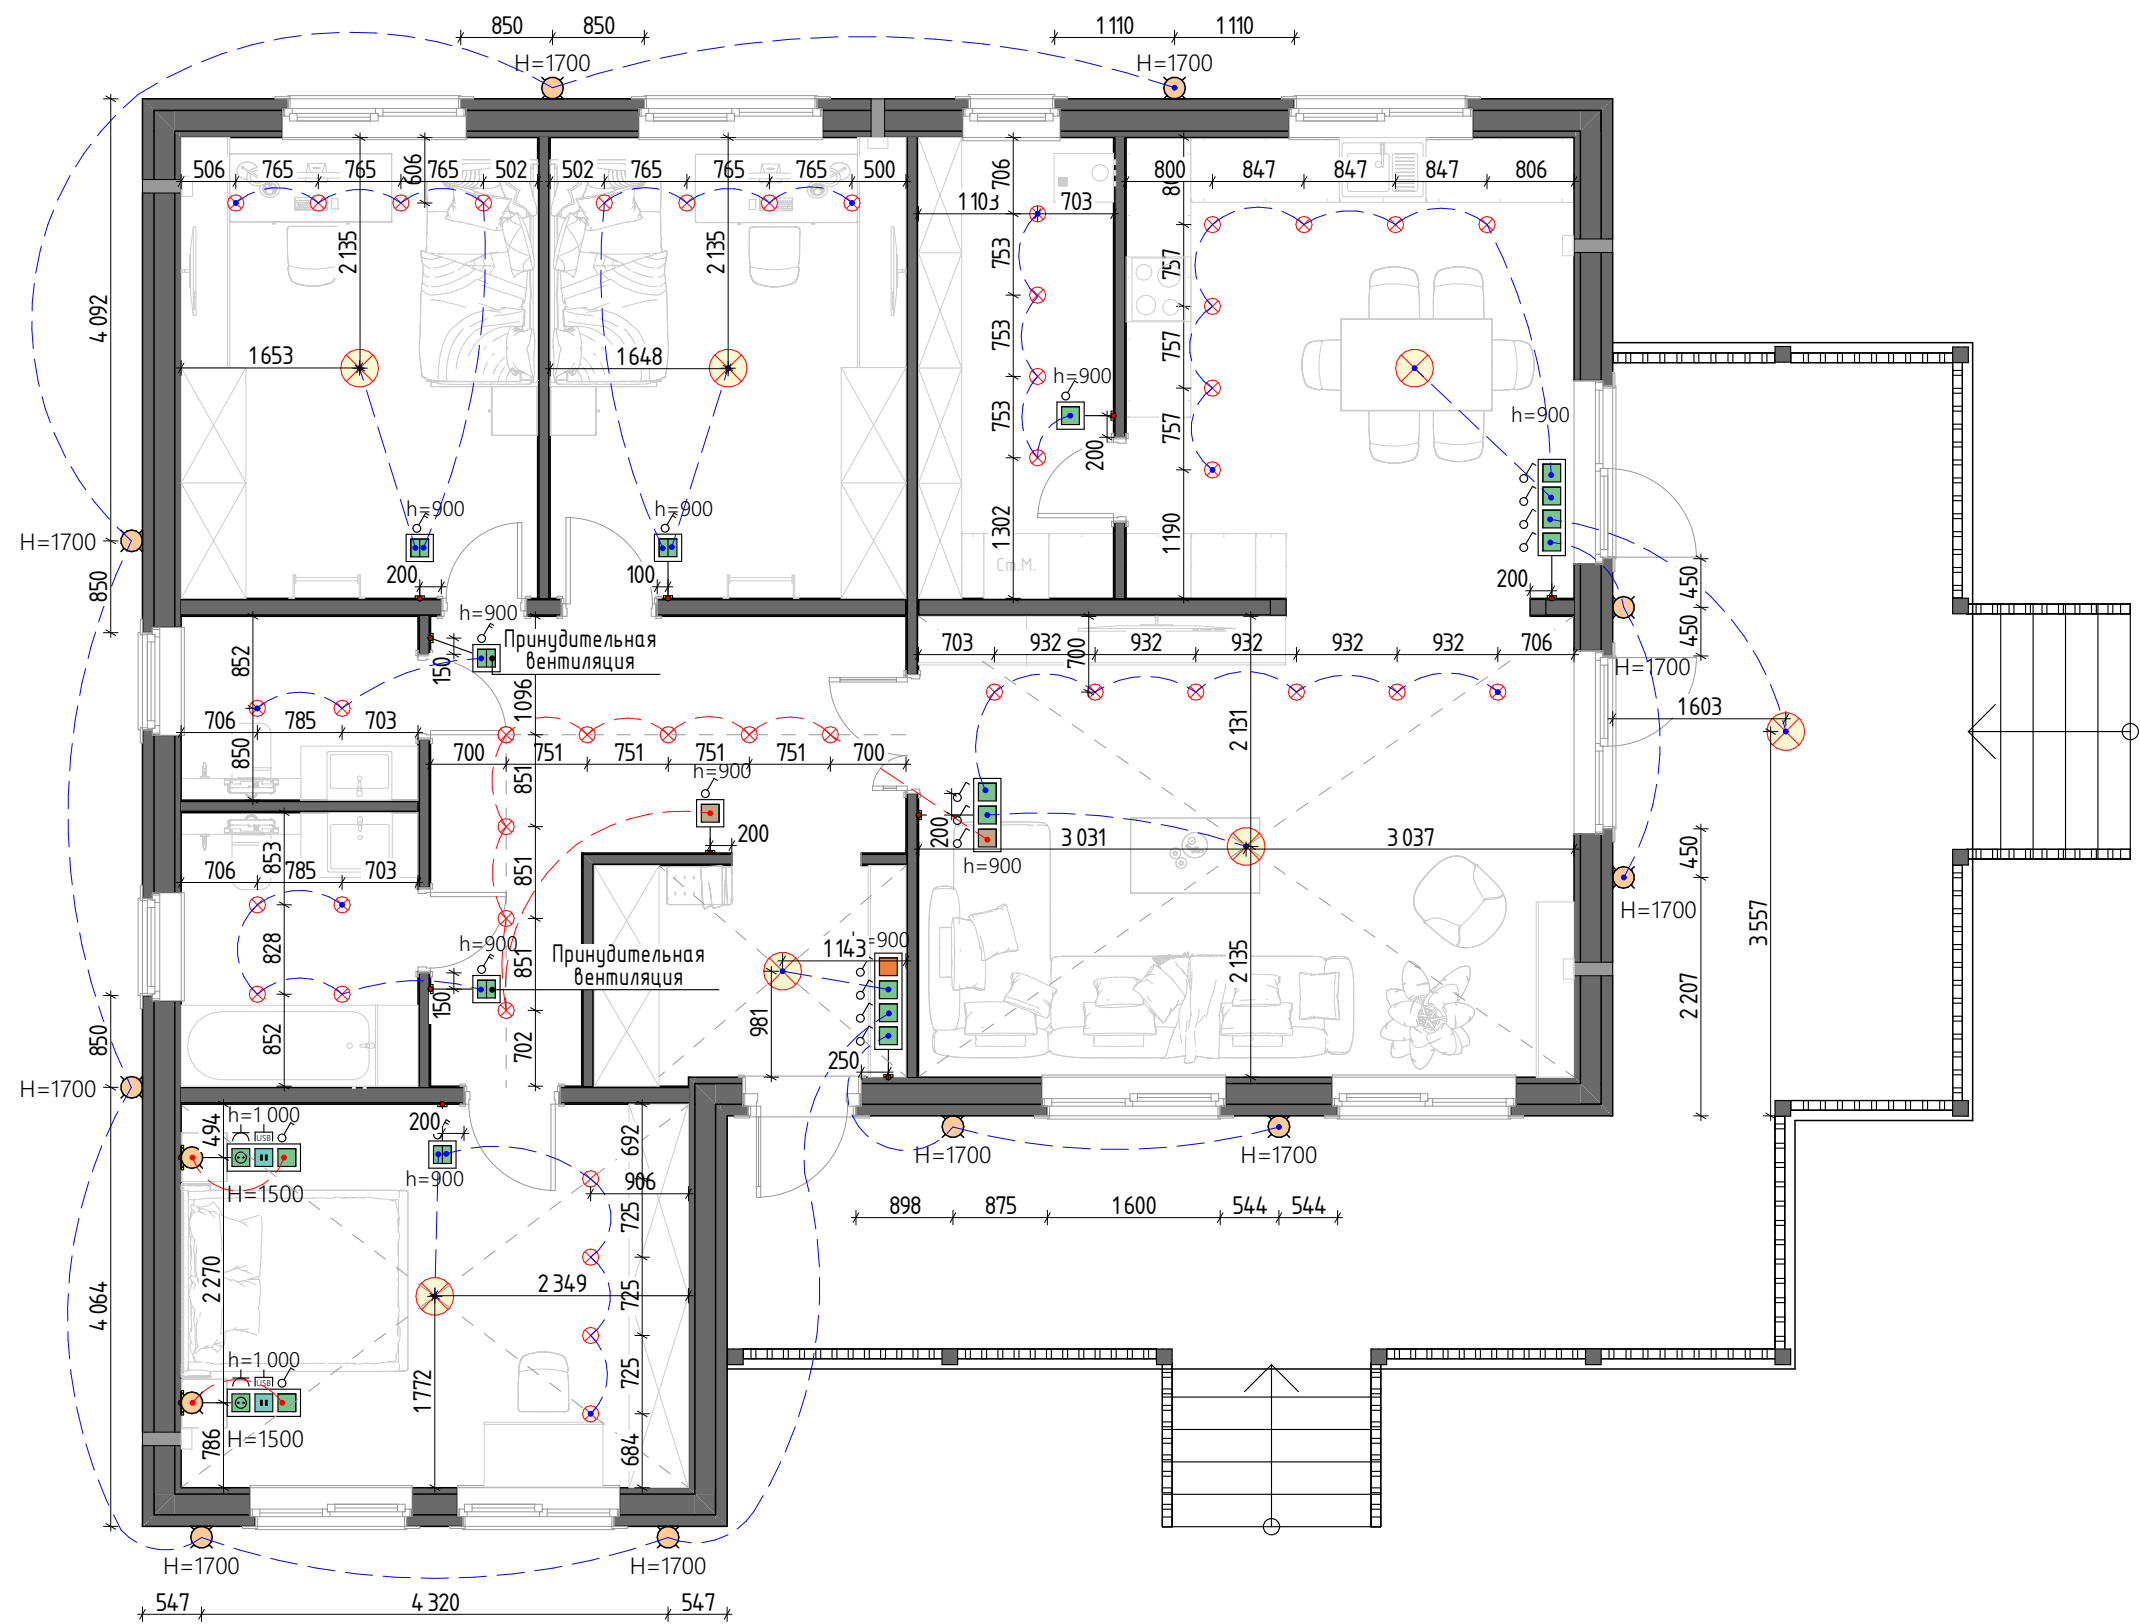
Выключатель проходной одноклавишный/двухклавишный

Мастер-выключатель

ПРИМЕЧАНИЕ:
1. Положение электроблоков уточнить после разработки КД.

						ДТН ПН СМАРТ 169 (169,48/1/3/ИБ(з)) 2024.10 П				
Изм.	Кол.уч.	Лист	№Док.	Подп.	Дата	СМАРТ 169		Стадия	Лист	Листов
Архитектор		Пудовкина А.			12.24			АР	30	31
						СХЕМА ЭЛЕКТРОБЛОКОВ				
Н. контр.		Добрыгин Д.			12.24					
Тех.дир.		Баннов А.			12.24					

СХЕМА ВЗАИМОДЕЙСТВИЯ ОСВЕТИТЕЛЬНЫХ ПРИБОРОВ И ВЫКЛЮЧАТЕЛЕЙ М1:70



УСЛОВНЫЕ ОБОЗНАЧЕНИЯ:

- Бра/Настенный светильник
- Люстра/Подвесной светильник
- Потолочный светильник
- Точечный светильник
- Выключатель одноклавишный/двухклавишный
- Выключатель проходной одноклавишный/двухклавишный
- Мастер-выключатель

ДТН ПН СМАРТ 169 (169,48/1/3/ИБ(2)) 2024.10 П						СМАРТ 169		
Изм.	Кол.уч.	Лист	№ Док.	Подп.	Дата	СМАРТ 169	Стадия	Лист
Архитектор		Пудовкина А.			12.24		АР	31
СХЕМА ВЗАИМОДЕЙСТВИЯ ОСВЕТИТЕЛЬНЫХ ПРИБОРОВ И ВЫКЛЮЧАТЕЛЕЙ								
Н. контр.		Добрыгин Д.			12.24			
Тех.дир.		Баннов А.			12.24			

